ПРОЄКТНИЙ ПЛАН ТА СХЕМА ПРОЄКТНИХ ОБМЕЖЕНЬ У ВИКОРИСТАННІ ЗЕМЕЛЬ
М1:2000

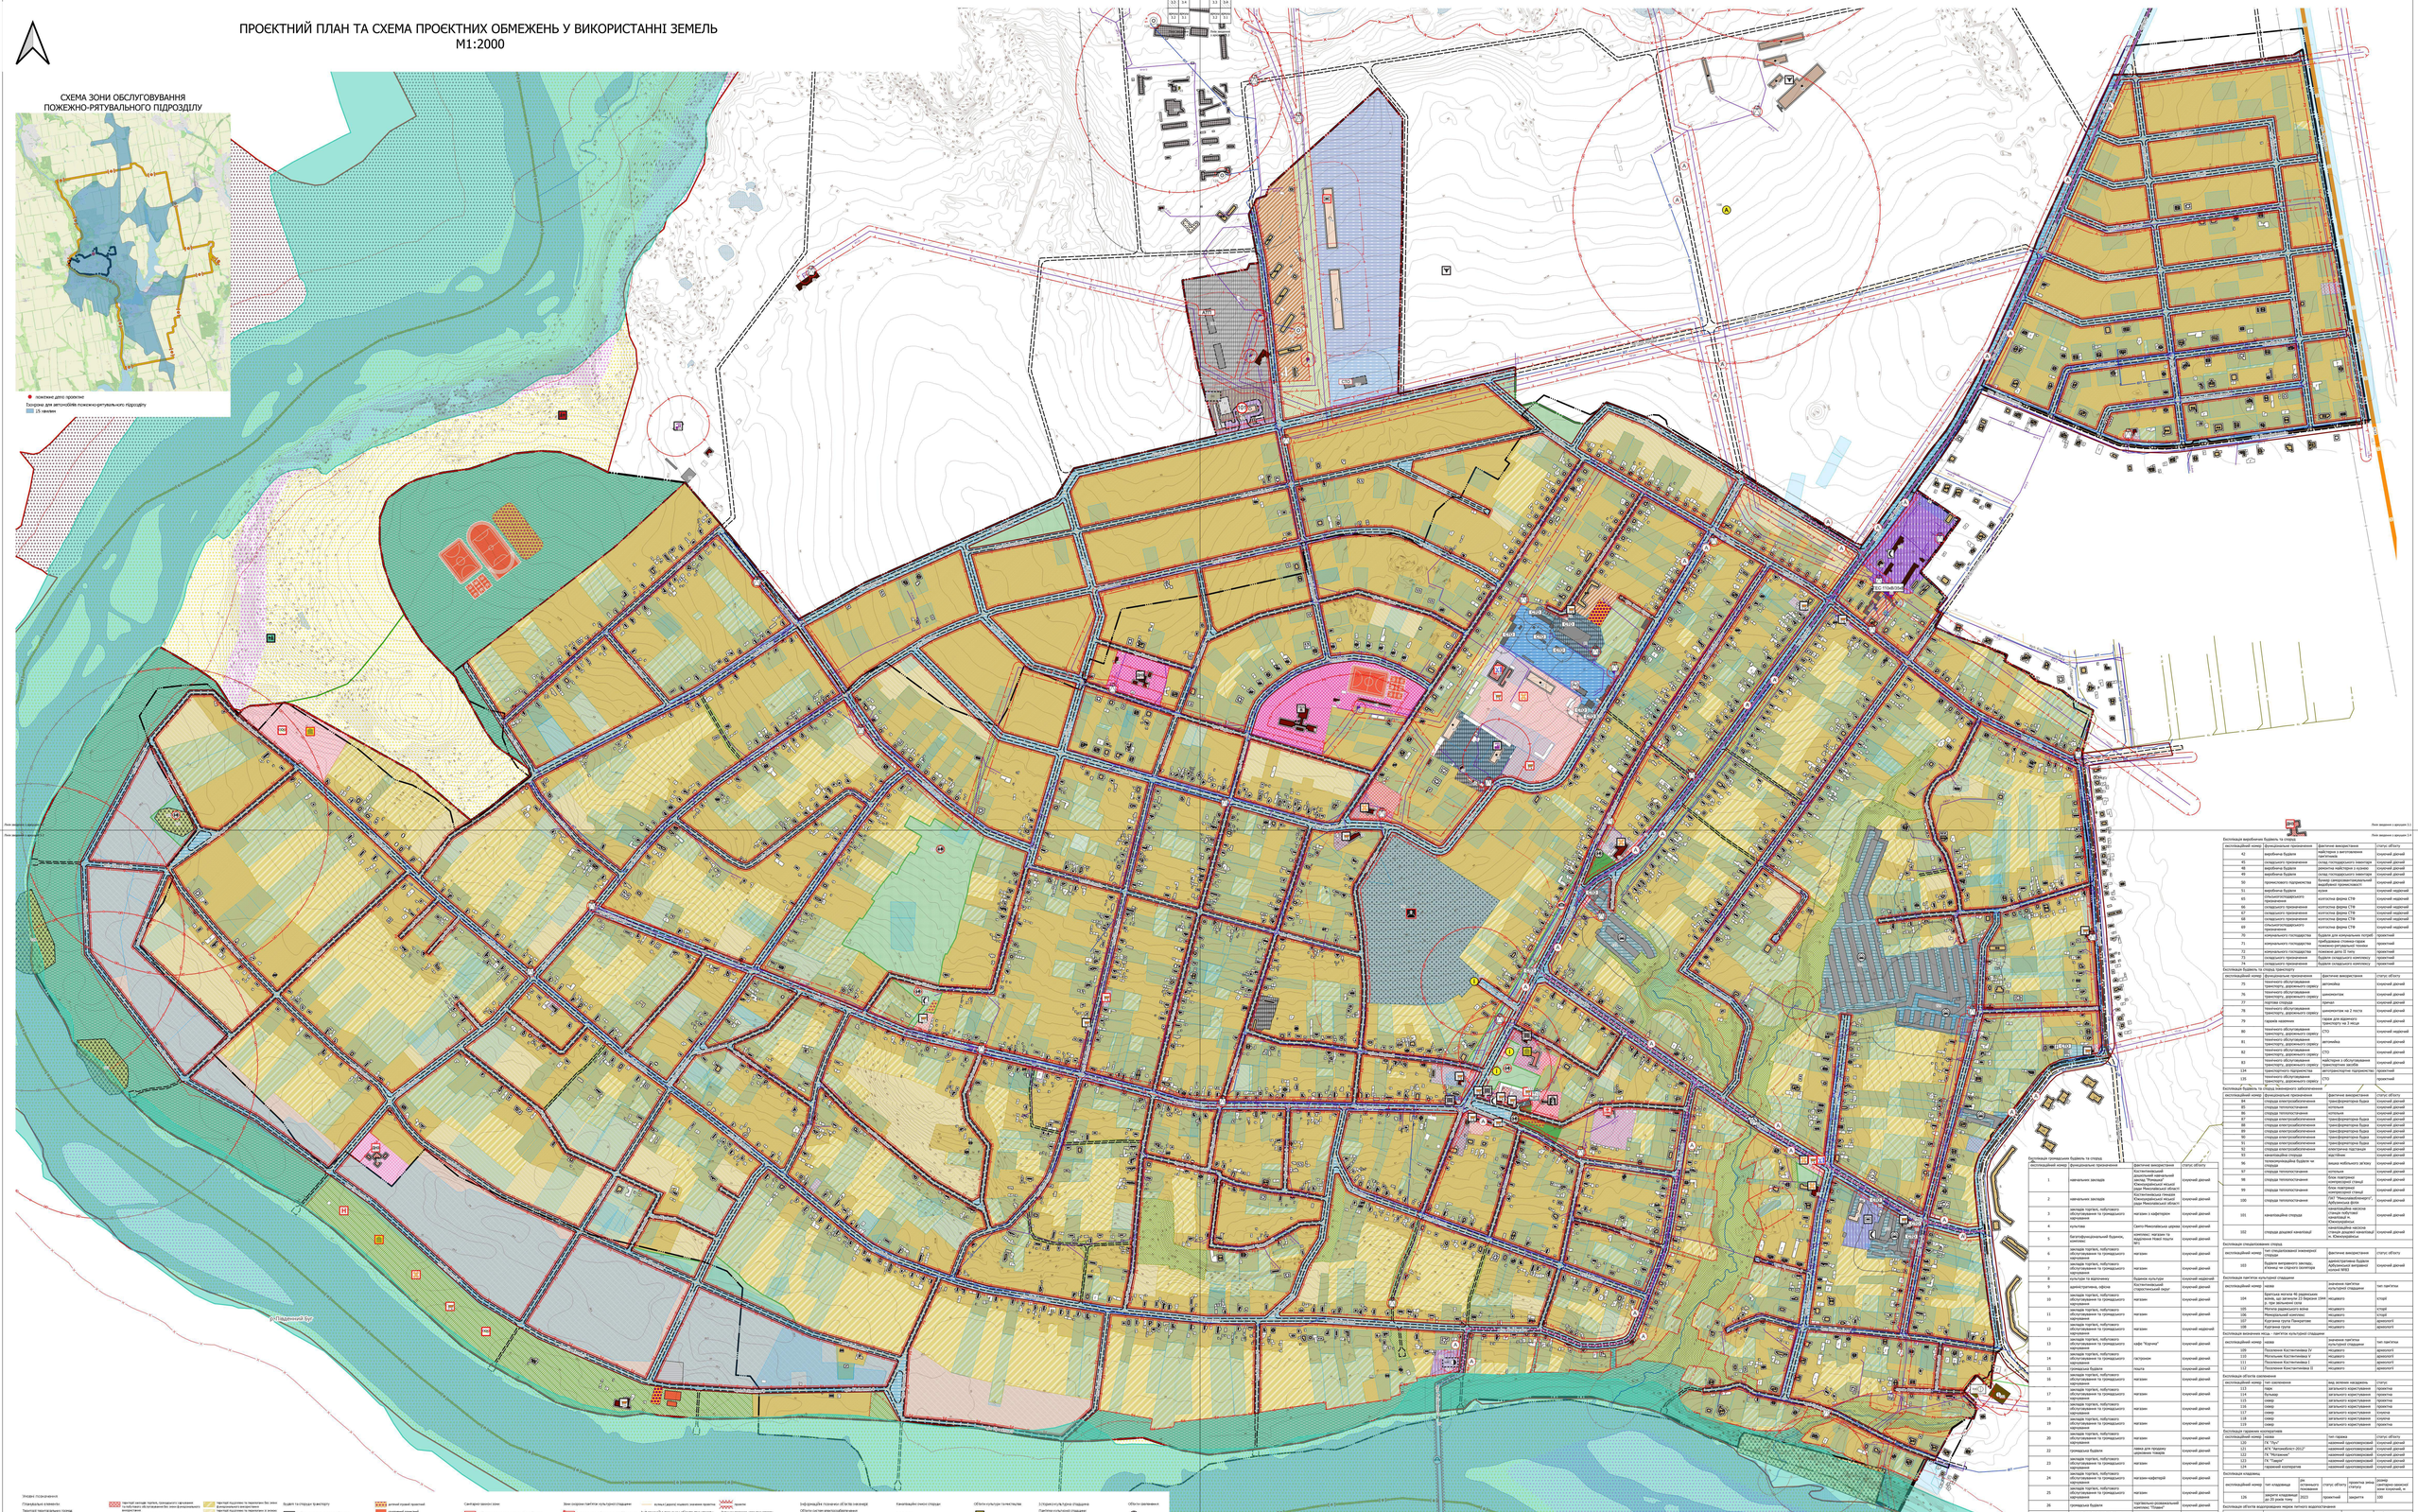
СХЕМА ЗОНИ ОБСЛУГОВУВАННЯ
ПОЖЕЖНО-РЯТУВАЛЬНОГО ПІДРОЗДІЛУ
пожежне депо проектне
Територія для автомобілів пожежно-рятувального підрозділу
15 хвилин
Ґрунтовий дорожній покриток
Гравійний покриток
Гравійний покриток
Асфальтобетонний покриток
Сонячна електростанція
Сонячна електростанція
Сонячна електростанція