


ПЛАН СУЧАСНОГО ВИКОРИСТАННЯ ТЕРИТОРІЇ ТА СХЕМА ІСНУЮЧИХ ОБМЕЖЕНЬ У ВИКОРИСТАННІ ЗЕМЕЛЬ
М1:2000

СХЕМА ЗОНИ ОБСЛУГОВУВАННЯ
ПОЖЕЖНО-РЯТУВАЛЬНОГО ПІДРОЗДІЛУ

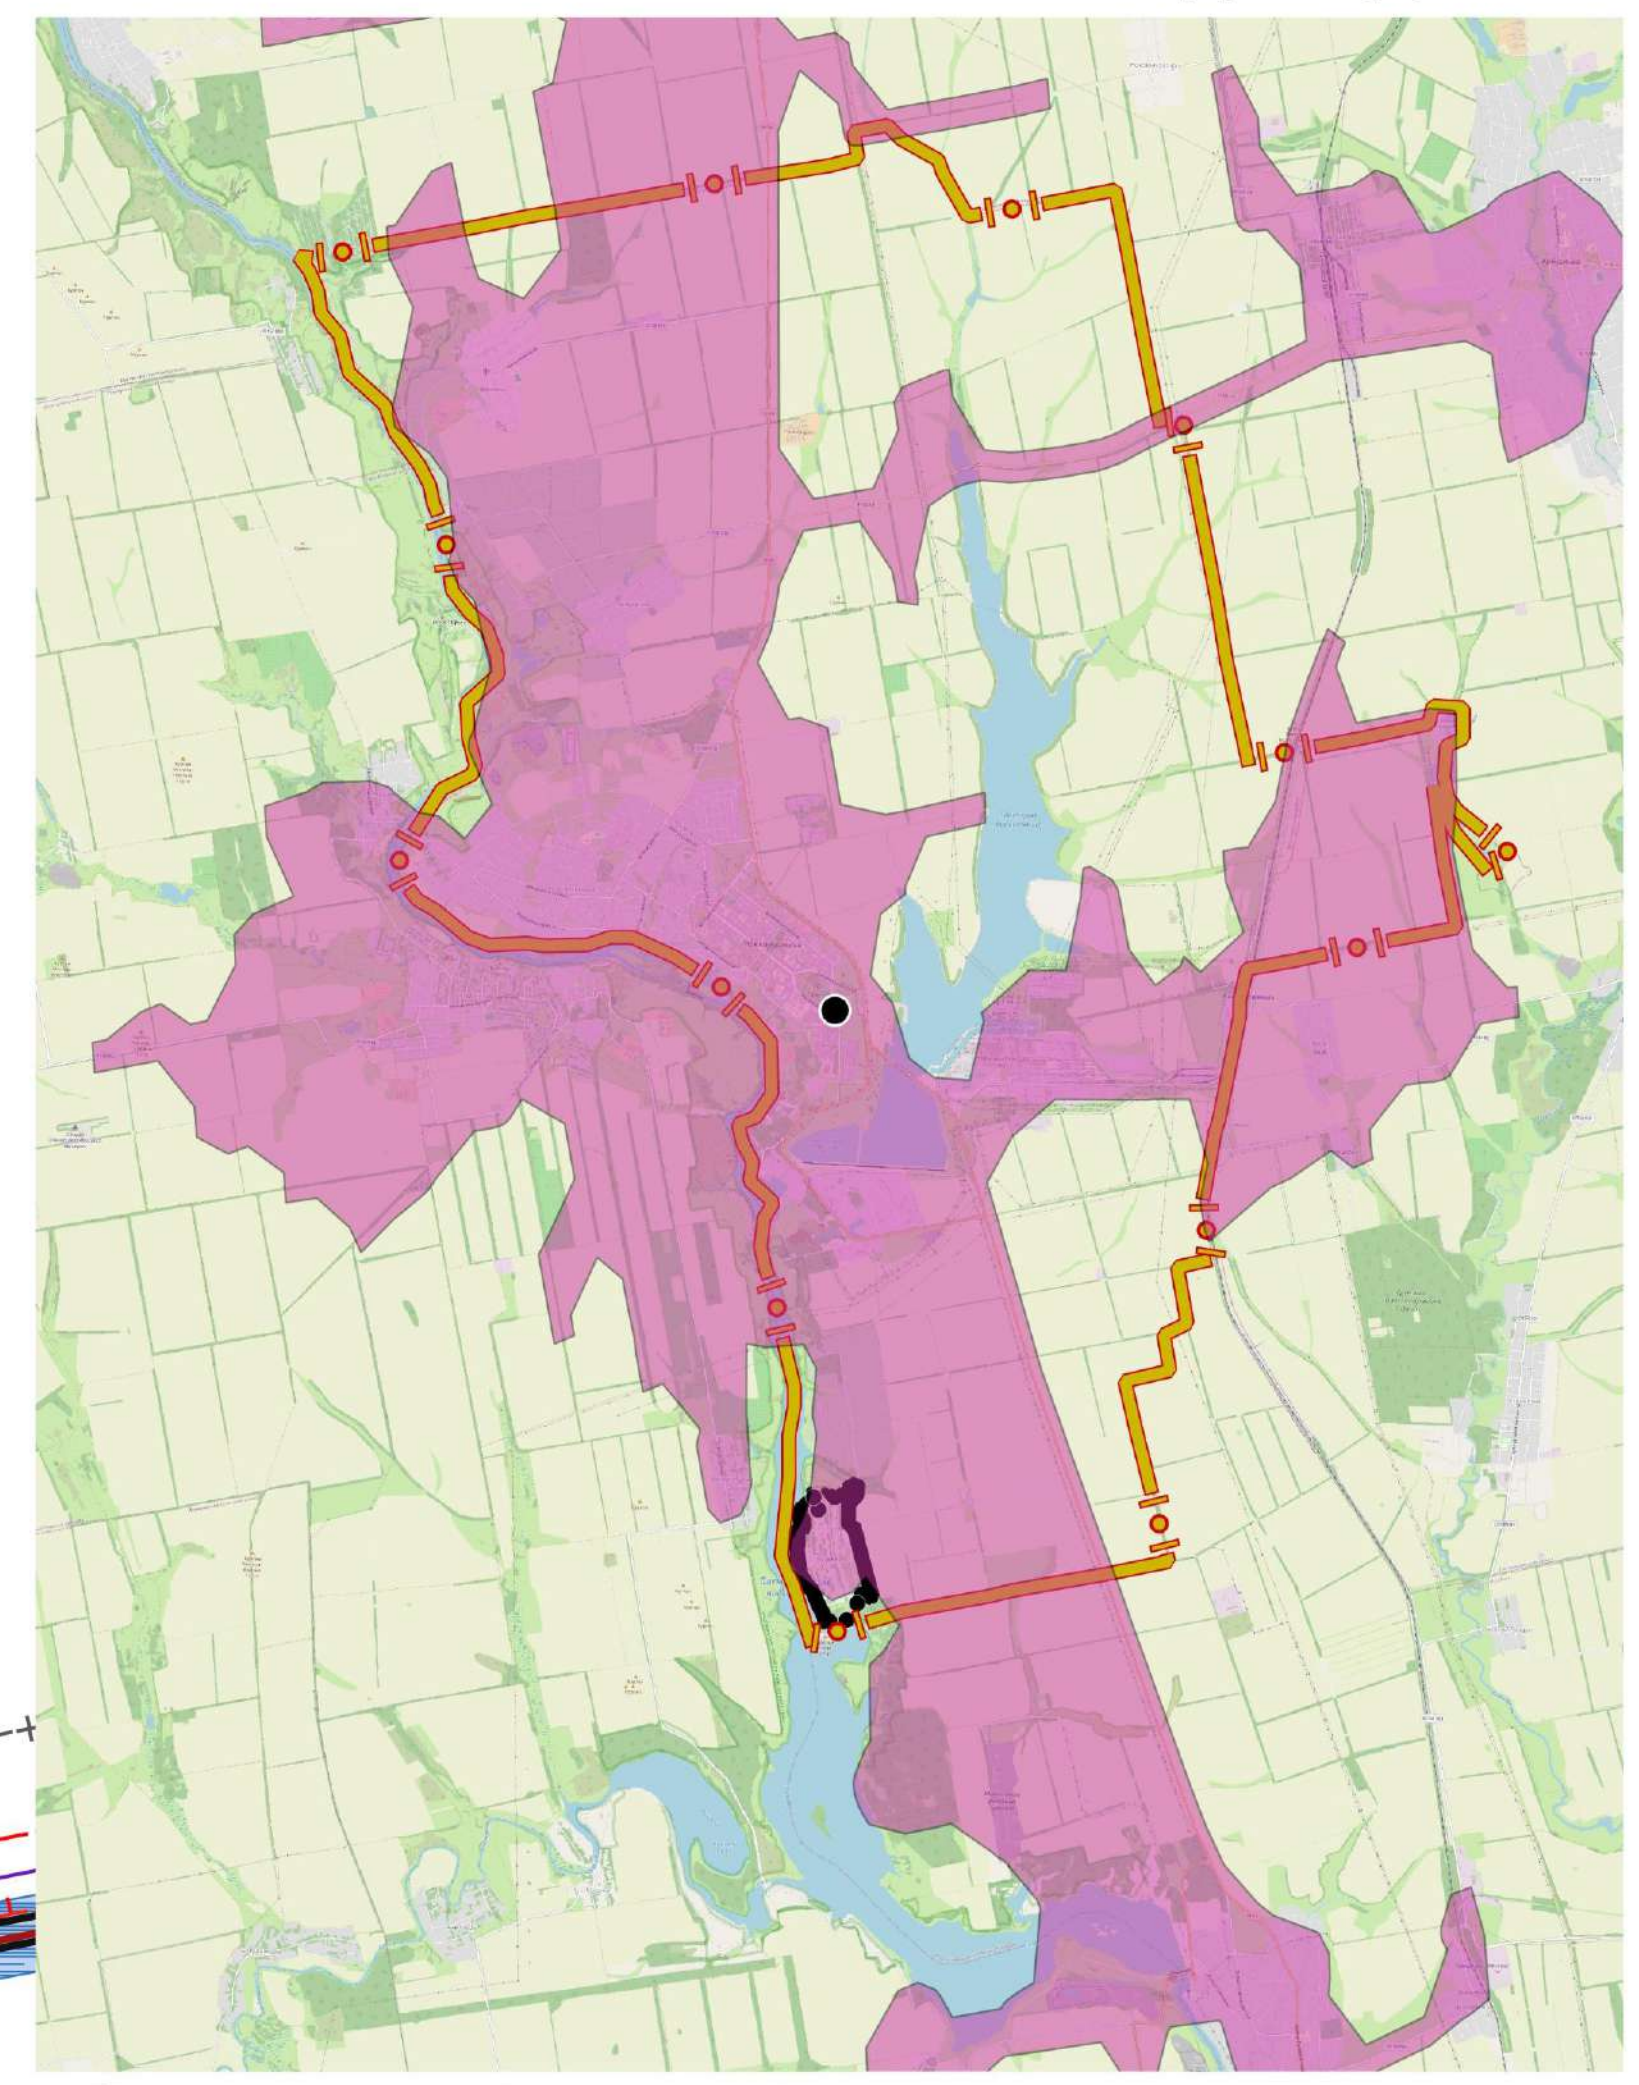

● пожежне депо існуюче (м. Южноукраїнськ)
зона для автомобілів пожежно-рятувального підрозділу
20 хвилин

- Умовні позначення**
- Планиувальні елементи
 - Території територіальних громад
 - Населені пункти
 - Функціональне використання території існуюче
 - Будівлі та споруди
 - Житлові будівлі
 - Громадські будівлі та споруди
 - Виробничі будівлі та споруди
 - Будівлі та споруди транспорту
 - Функціональні надданчання
 - Інші будівлі та споруди
 - Обмеження
 - Сторони землі
 - Прибережні захисні смуги
 - Території та об'єкти природно-заповідного фонду
 - Земельно-кадастрові значення
 - Земельні обмеження
 - Зони охорони пам'яток культурної спадщини
- Інформаційні позначки комунікаційних об'єктів**
- Кладовища
 - Інформаційні позначки соціальних об'єктів
 - Освітні заклади
 - Заклади торгівлі
 - Інформаційні позначки об'єктів інженерії
 - Об'єкти інженерії
 - Інформаційні позначки промислових об'єктів
 - Інженерна мережа
 - Інженерна мережа водопостачання
 - Історико-культурна спадщина
 - Пам'ятки культурної спадщини
 - Найближче середовище
 - Об'єкти природно-заповідного фонду
 - Використання земель

експлікаційний номер	фактичне використання	статус об'єкту	проектна зміна статусу
1	будинок культури	зруйнований (руїни)	реконструкція
2	магазин	існуючий недіючий	модернізація
3	початкова школа	існуючий недіючий	реконструкція
4	заклад дошкільної освіти	існуючий недіючий	реконструкція
5	магазин	існуючий діючий	не змінюється (зберігається)
6	фельдшерсько-акушерський пункт	існуючий діючий	не змінюється (зберігається)

експлікаційний номер	фактичне використання	статус об'єкту	проектна зміна статусу
8	ферма великої рогатої худоби	зруйнований (руїни)	демонтаж

експлікаційний номер	тип пам'ятки	назва	підстава виникнення обмеження	значення пам'ятки культурної спадщини	стан пам'ятки культурної спадщини
12	історії	Братська могила 17 невідомих радянських воїнів, що загинули в березні 1944 р. при звільненні села	Рішення виконавчого комітету Миколаївської обласної ради народних депутатів №9357 від 2.07.71	місцевого	поставлена на облік

експлікаційний номер	тип пам'ятки	назва	підстава виникнення обмеження	значення пам'ятки культурної спадщини	стан пам'ятки культурної спадщини
13	археології	Поселення Бузьке III	Розпорядження голови ОДА №507-р від 12.07.00 р.	місцевого	поставлена на облік

експлікаційний номер	тип кладовища	рік останнього поховання	розмір санітарно-захисної зони (кожухи), м	статус об'єкту	проектна зміна статусу
14	діюче кладовище традиційного поховання	2023	300	існуючий діючий	закриття