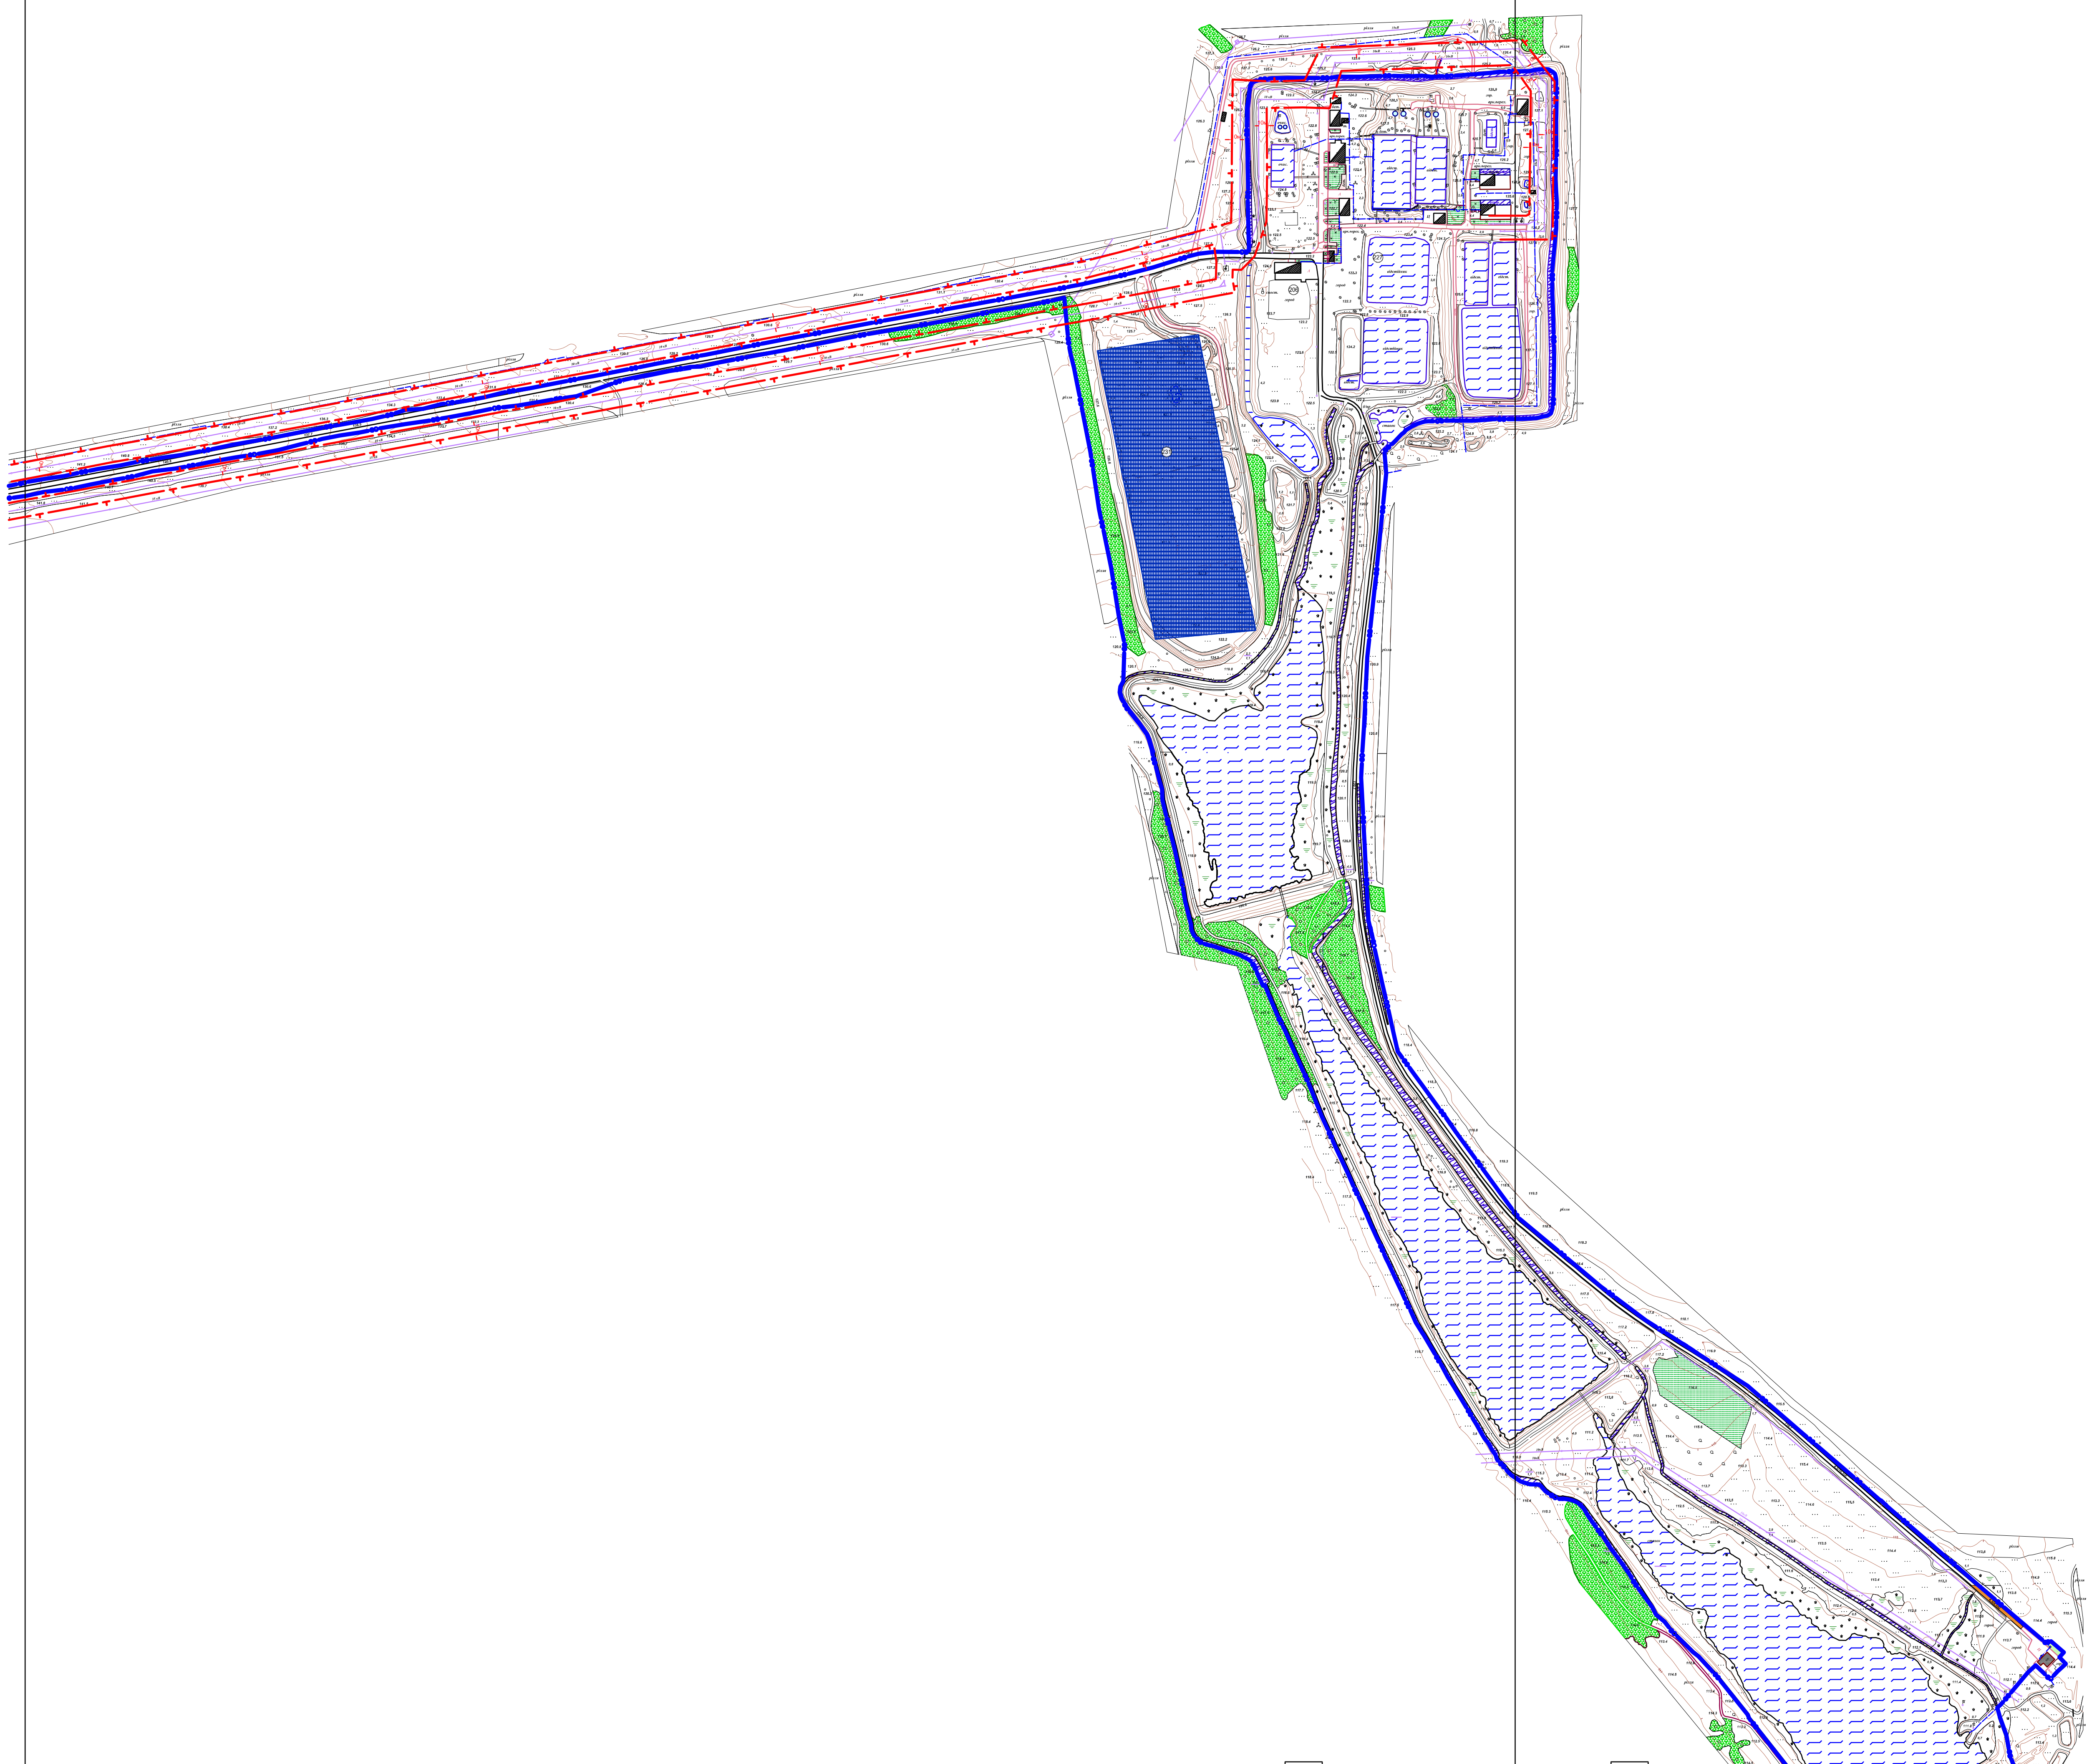
10кВ
город
рілля
113.1
109.7
109.2
109.6
105.8

МАСШТАБ 1 : 2000

в 1 см - 20 м

20 0 20 40 60 80 100 120 140 160 180

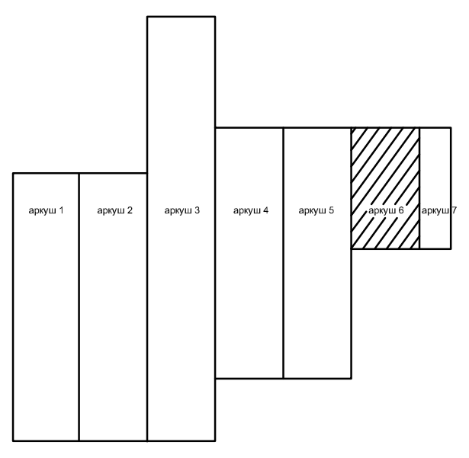
аркуш 1
аркуш 2
аркуш 3
аркуш 4
аркуш 5
аркуш 6
аркуш 7

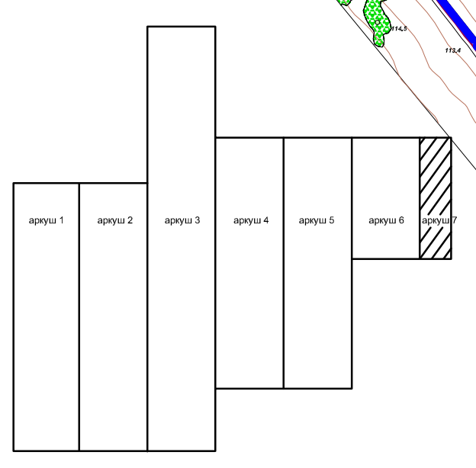
аркуш 1
аркуш 2
аркуш 3
аркуш 4
аркуш 5
аркуш 6
аркуш 7

12065 - ГП - 4

Аркуш 5

лінія зведення з аркушем 6

лінія зведення з аркушем 5

12065 - ГП - 4

Аркуш 6

лінія зведення з аркушем 7

лінія зведення з аркушем 6

						1 2 0 6 5 - Г П			
Зм.	Кільк.	Аркуш	№док.	Підпис	Дата	Южноукраїнська міська рада Миколаївської області			
Кер. групи		Ковальчук			2014	Генеральний план м. Южноукраїнськ	Стадія	Аркуш	Аркушів
Розробив		Рудник					ГП	4	1
Розробив		Переверзєв				Схема інженерного підготовлення території	ДП «УКРНДПІЦИВІЛЬБУД»		
Перевірив		Ковальчук							