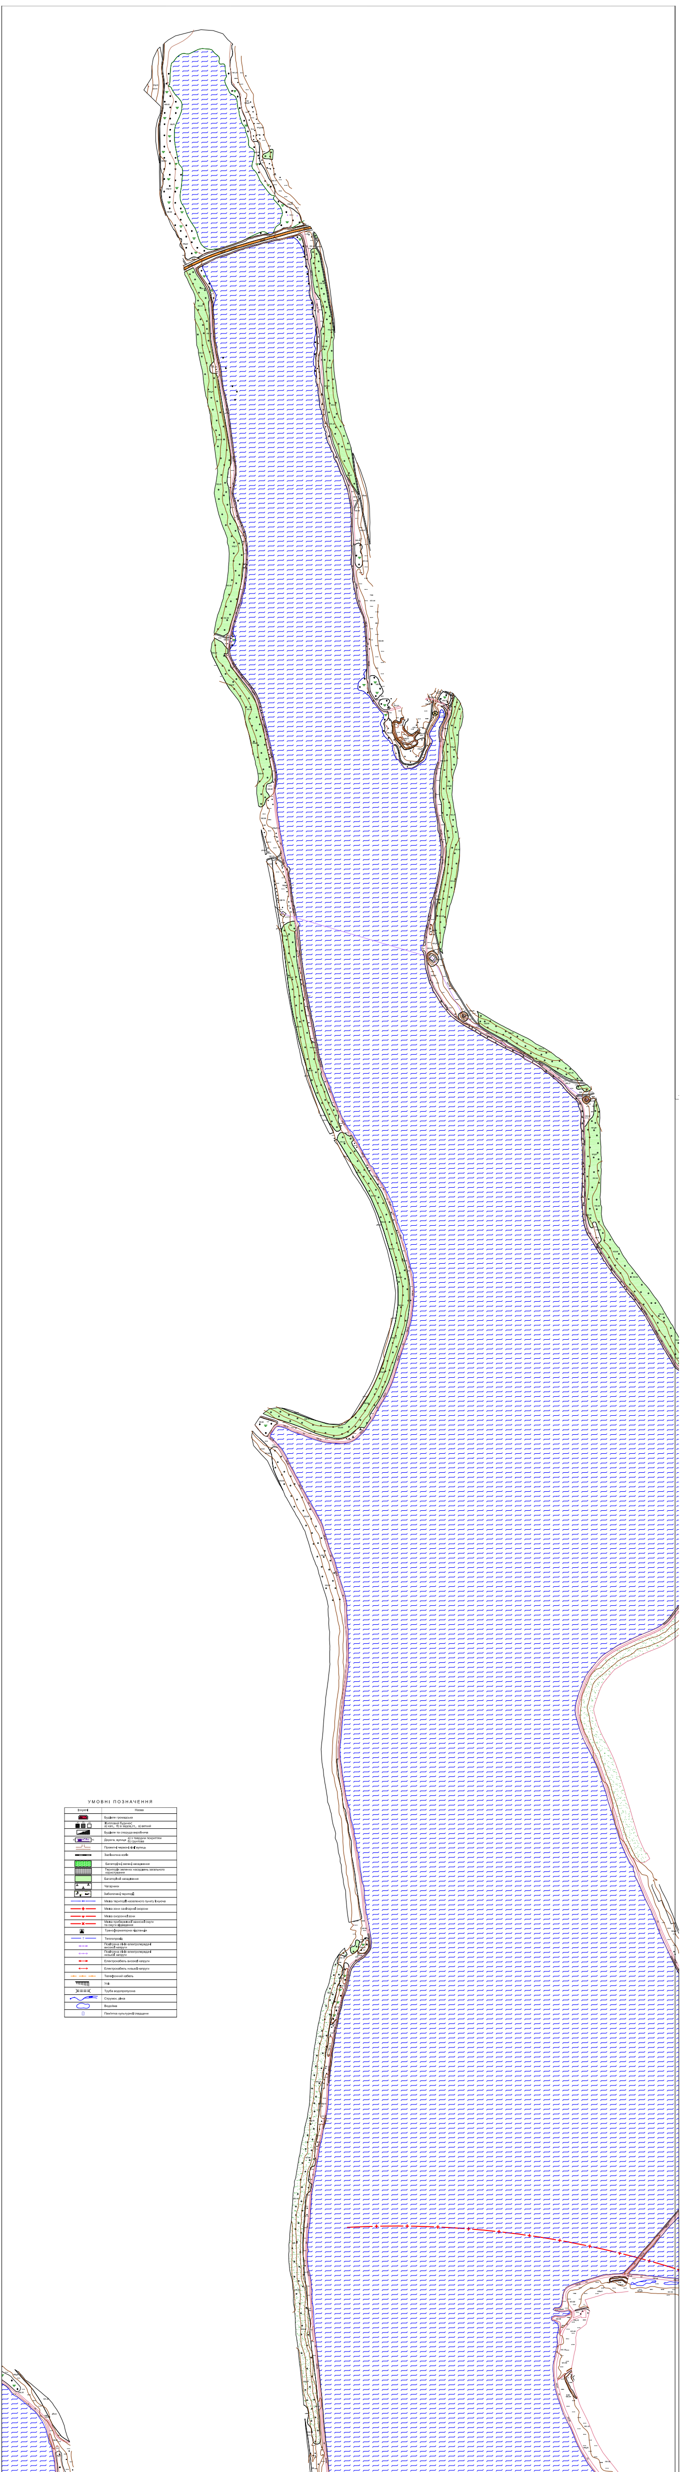
УМОВНІ ПОЗНАЧЕННЯ
Існуючі
Назва
Будівля громадська
Житловий будинок:
а) кап., б) в задов.ст., в) ветхий
Будівля та споруда виробнича
Дорога, вулиця а) з твердим покриттям б) грунтова
Проектні червоні лінії вулиць
Залізнична колія
Багаторічні зелені насадження
Території зелених насаджень загального користування
Багаторічні насадження
Чагарники
Заболочені території
Межа території населеного пункту існуюча
Межа зони санітарної охорони
Межа охоронної зони
Межа прибережної захисної смуги та смуги відведення
Трансформаторна підстанція
Теплопровід
Повітряна лінія електропередачі високої напруги
Повітряна лінія електропередачі низької напруги
Електрокабель високої напруги
Електрокабель низької напруги
Телефонний кабель
Укіс
Труба водопропускна
Струмок, річка
Водойма
Пам'ятка культурної спадщини

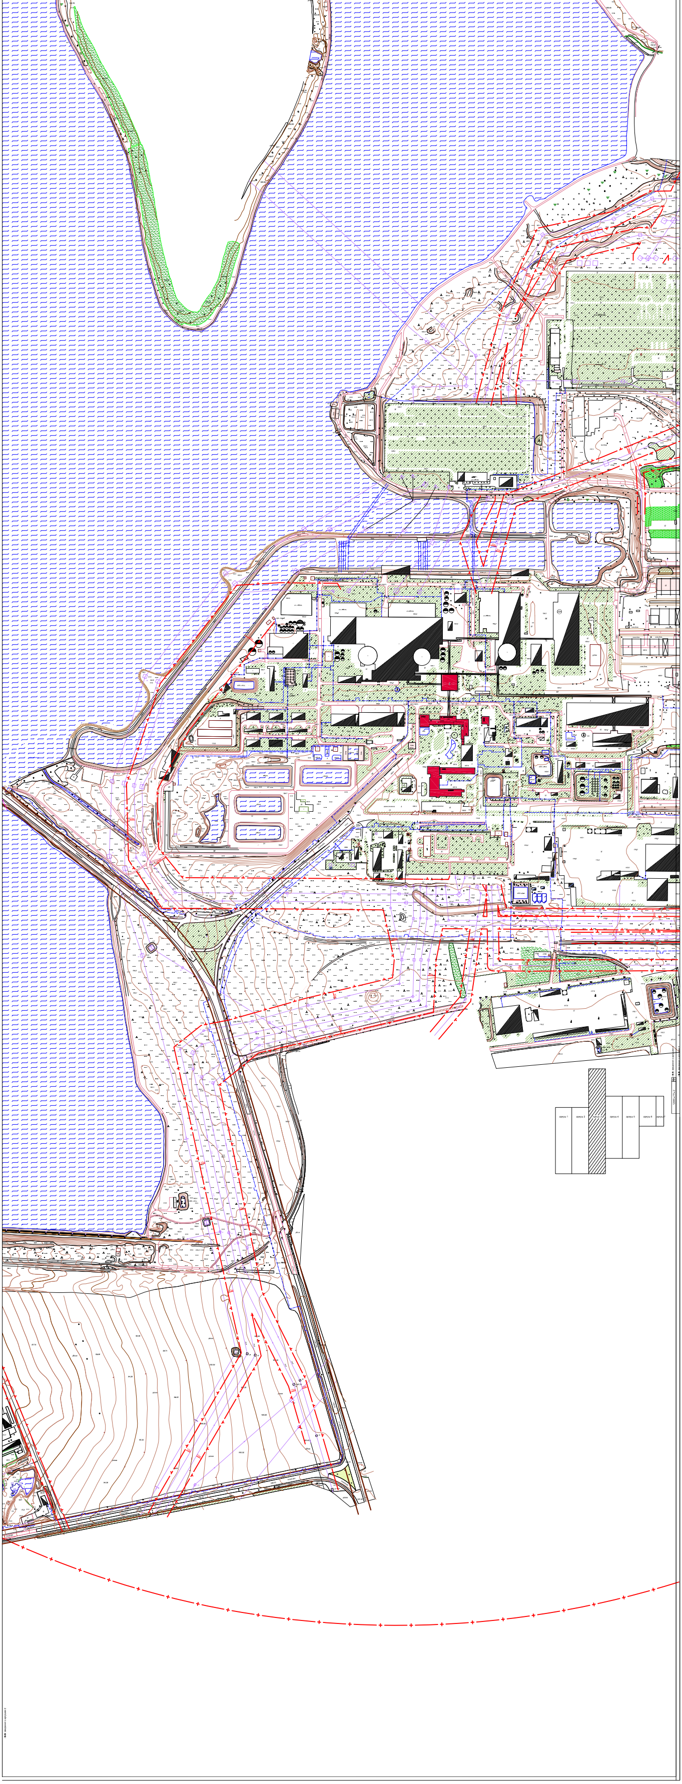
аркуш 1
аркуш 2
аркуш 3
аркуш 4
аркуш 5
аркуш 6
аркуш 7
12695 - ГП - 2
зведення з аркушем 2