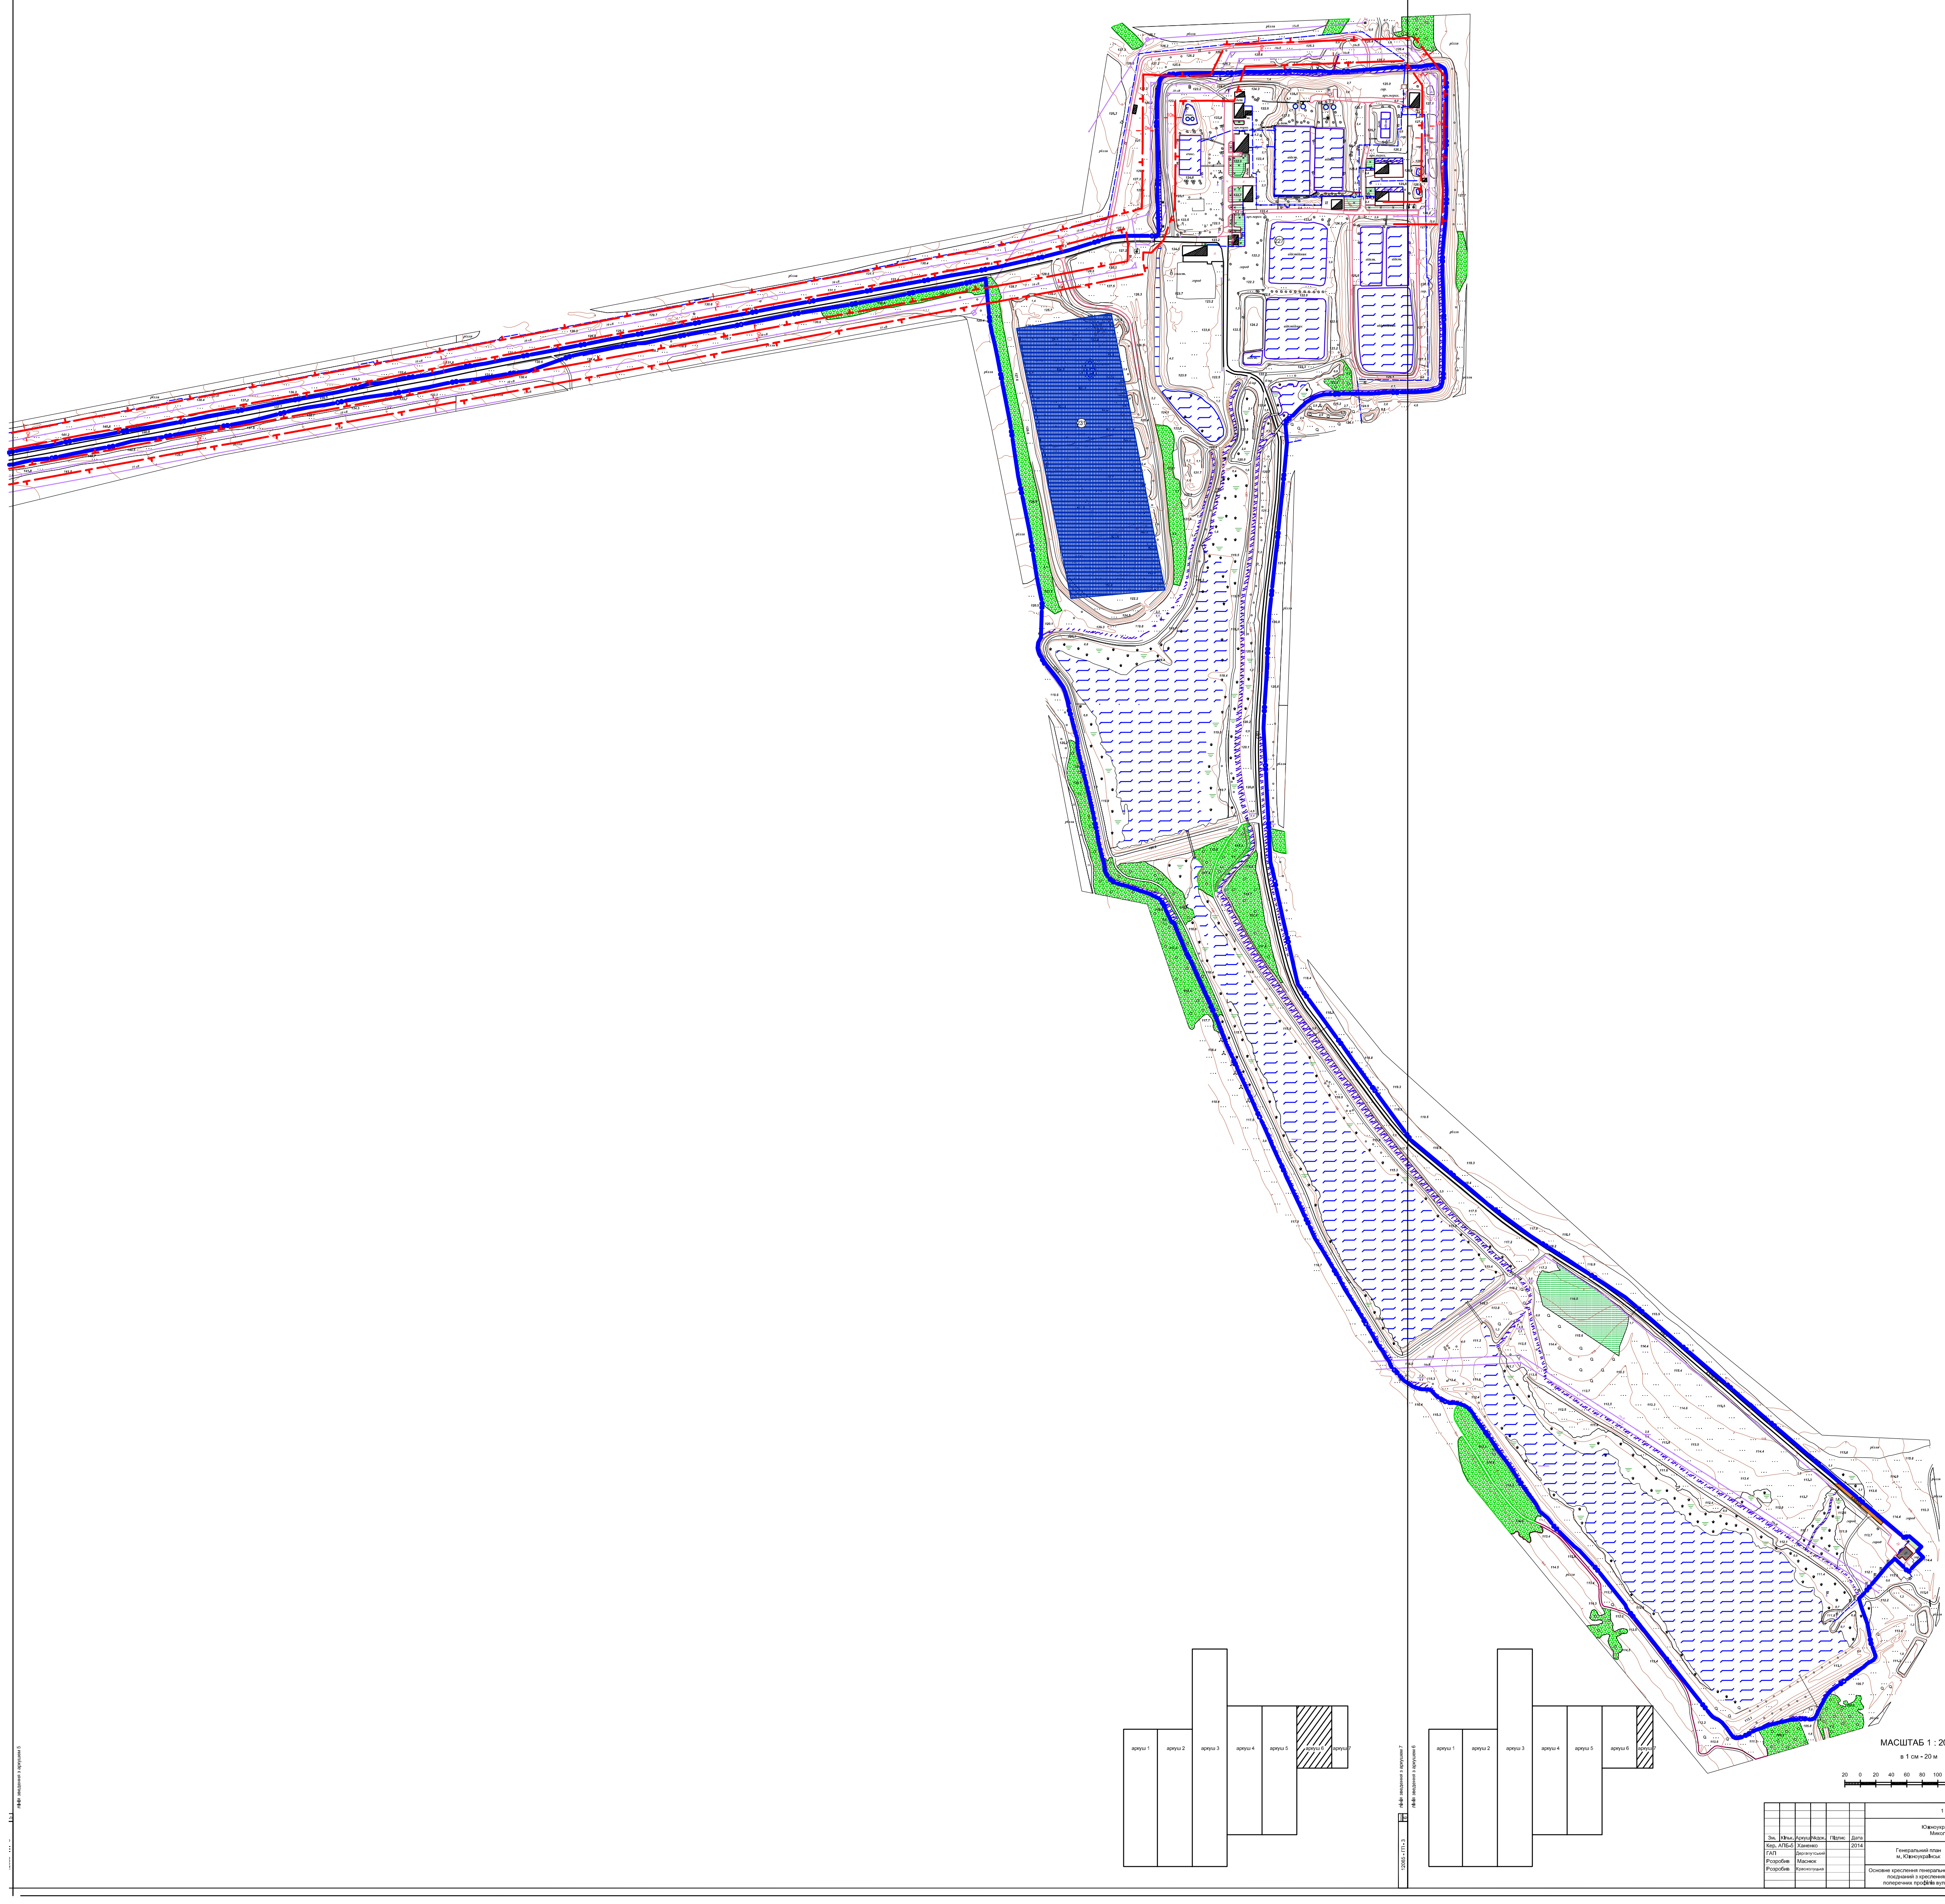
аркуш 1
аркуш 2
аркуш 3
аркуш 4
аркуш 5
аркуш 6
аркуш 7
аркуш 1
аркуш 2
аркуш 3
аркуш 4
аркуш 5
аркуш 6
аркуш 7
лінія зведення з аркушем 5
лінія зведення з аркушем 7
лінія зведення з аркушем 6
12065 - ГП - 3
6
город
ріллля
10кВ
113.1
109.7
113.4
111.3
105.8
109.6
109.2

МАСШТАБ 1 : 2000

в 1 см - 20 м

20 0 20 40 60 80 100 120 140 160 180

Зм.	Кільк.	Аркуш	№док.	Підпис	Дата
Кер. АПБ-5		Ханенко			2014
ГАП		Дергапутський			
Розробив		Маснюк			
Розробив		Краснолуцька			

12065-ГП

Южноукраїнська міська рада
Миколаївської області

Генеральний план
м. Южноукраїнськ

Стадія	Аркуш	Аркушів
ГП	3	7

Основне креслення генерального плану поєднаний з кресленням поперечних профілів вулиць

ДП «УКРНДПІЦИВІЛЬБУД»