
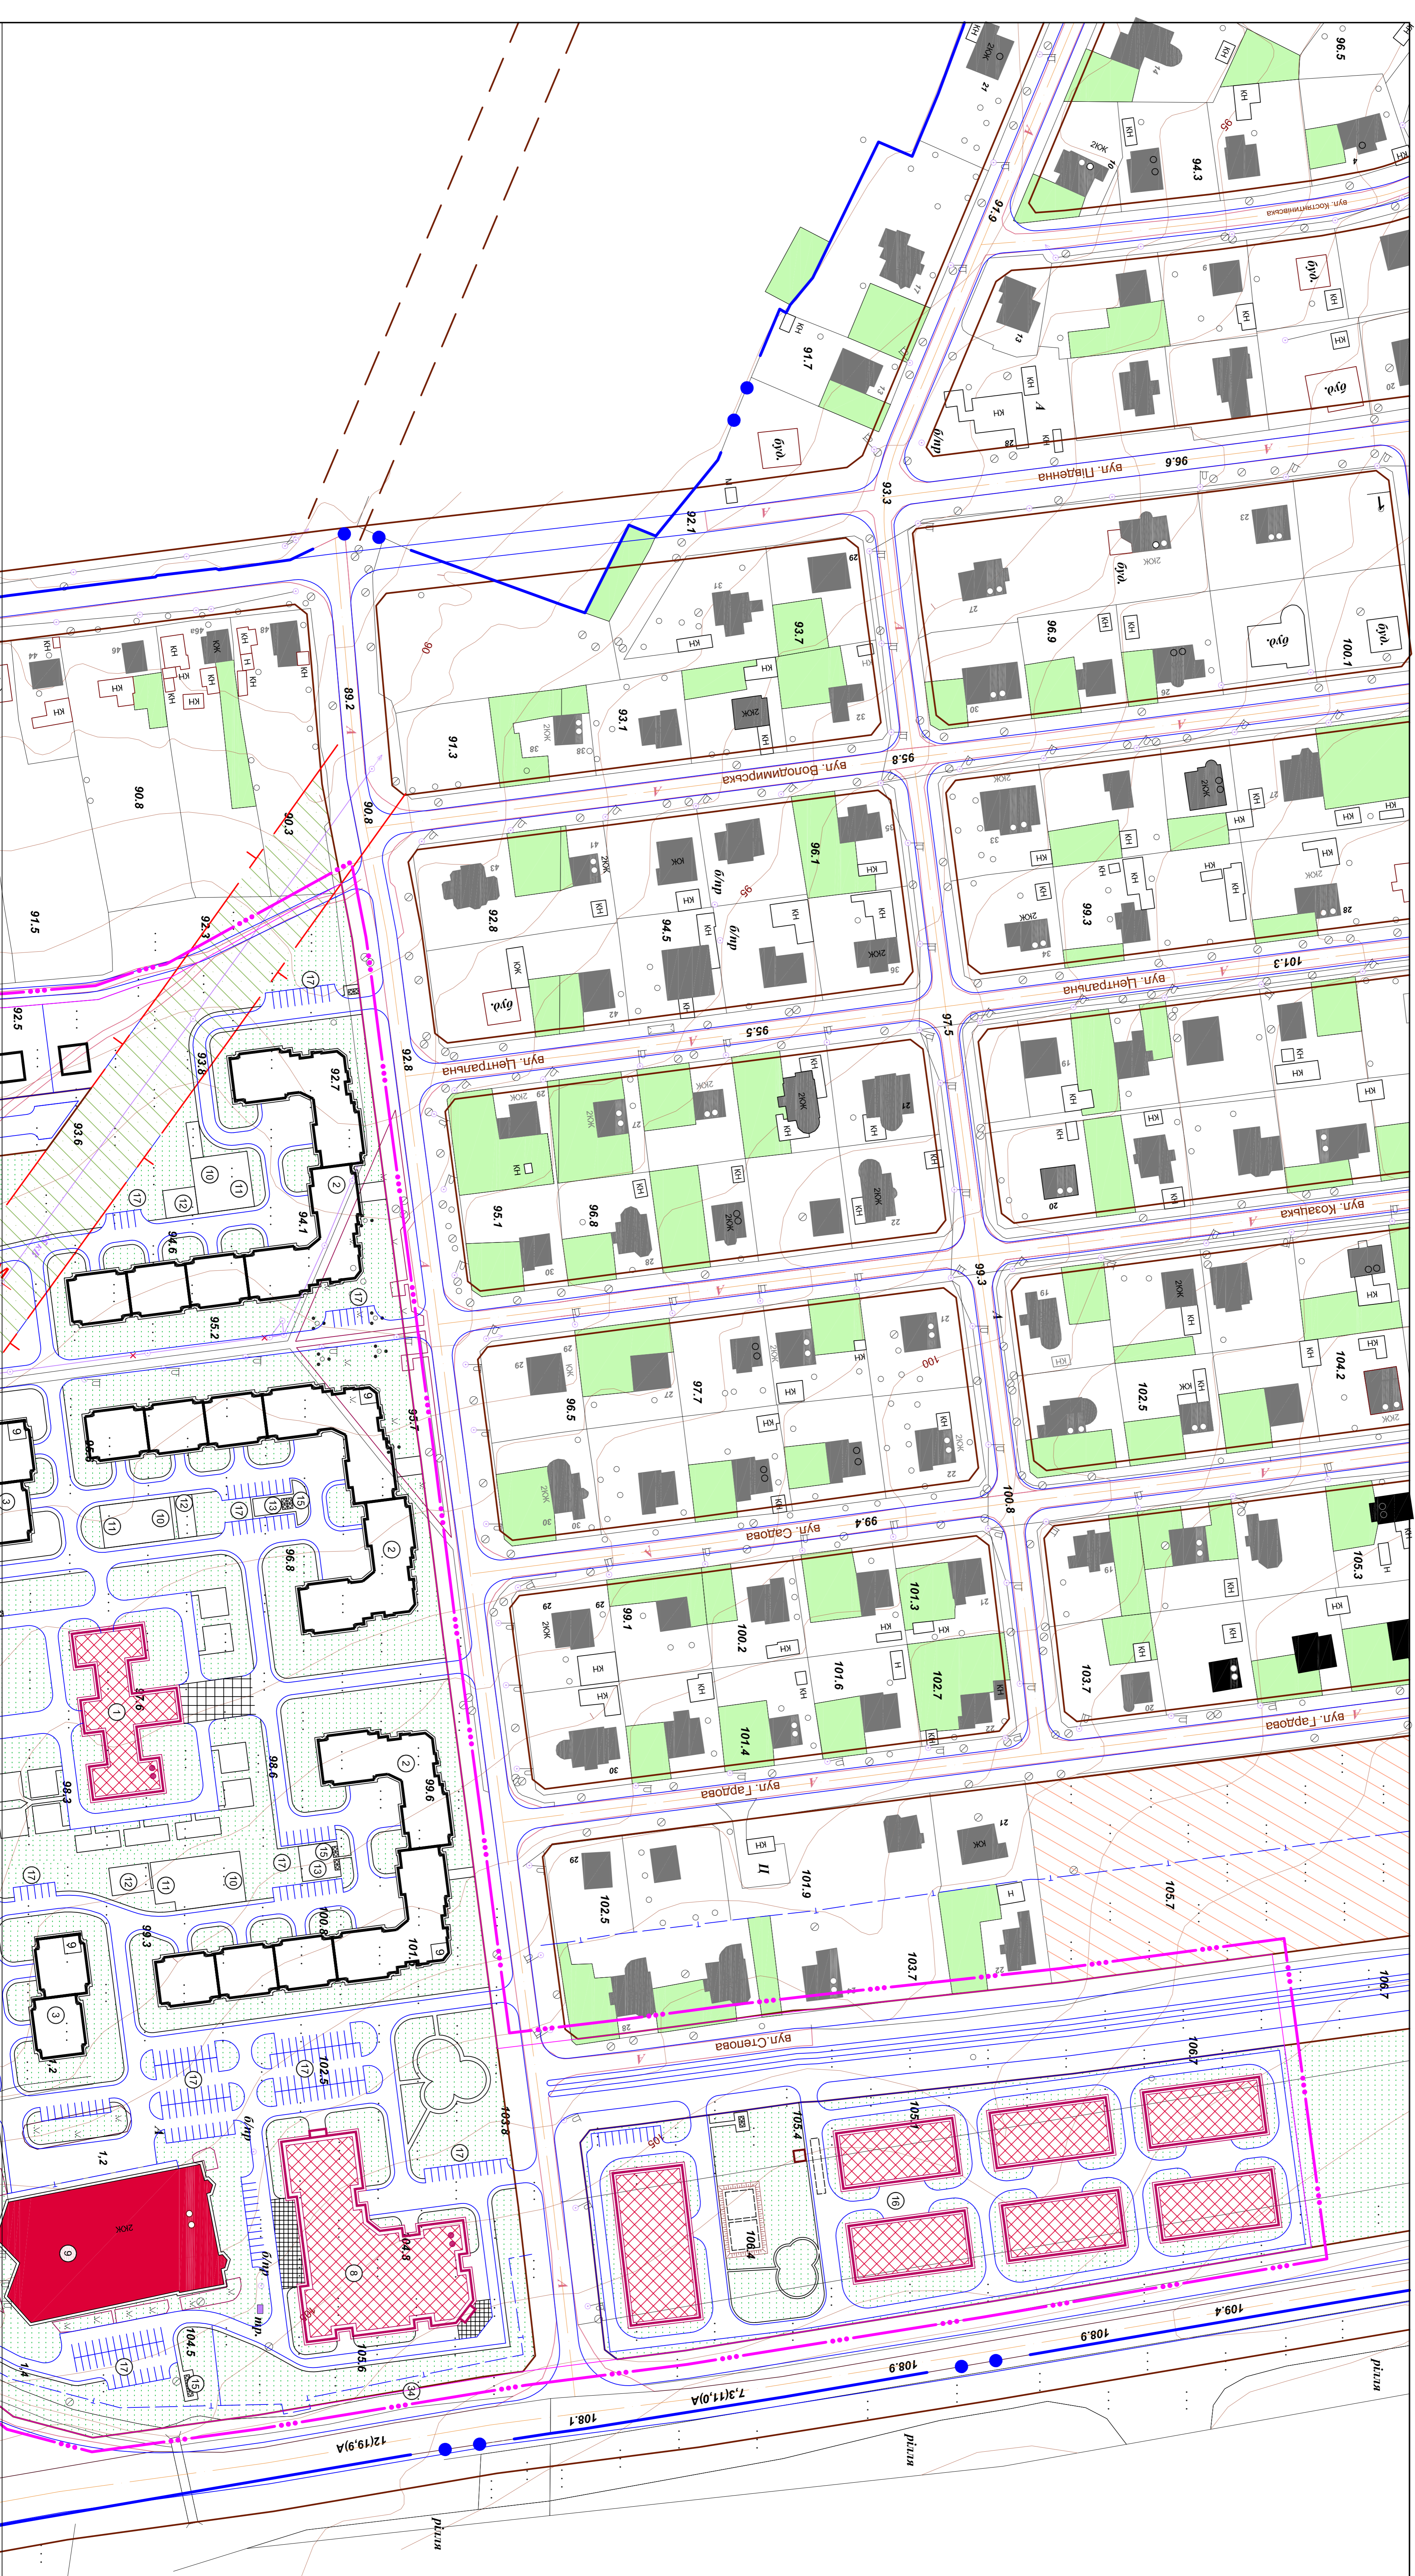


# ДЕТАЛЬНИЙ ПЛАН ШОСТОГО МІКРОРАЙОНУ В М. ЮЖНОУКРАЇНСЬК Миколаївської області

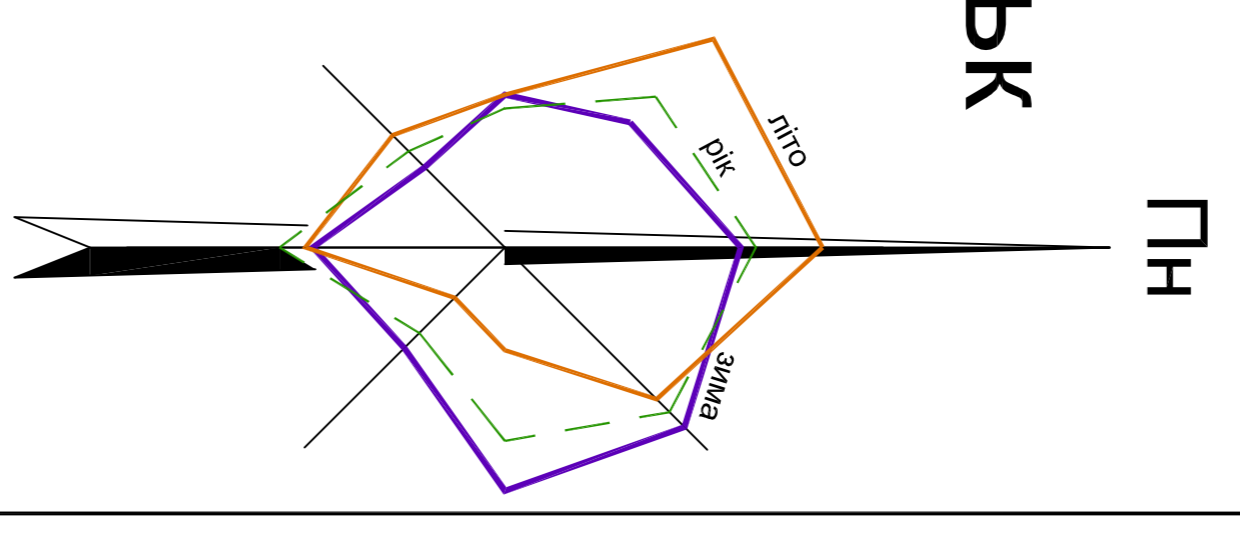

### ЕКСПЛІКАЦІЯ

№№	Назва об'єкта	Кільк.	Примітка
1	Ділянка для будівництва житлових будинків на 200 місць	1	проект
2	3-х поверховий житловий будинок на 270-місць	3	проект
3	3-х поверховий житловий будинок на 300-місць	3	проект
4	3-х поверховий житловий будинок на 280-місць	2	проект
5	Складовий житловий будинок	56	ІСН
6	Складовий житловий будинок	48	проект
7	Будівельний житловий будинок	44	проект
8	Горіщано-опалювальний центр	1	проект
9	Майданчик для розміщення контейнерів	1	ІСН
10	Майданчик для розміщення 2 автобусів	6	проект
11	Майданчик для розміщення додатково паркування	5	проект
12	Майданчик для зам. фонтану/дерева	3	проект
13	Майданчик для підпорядкованих шлях	3	проект
14	Майданчик для озеленення	3	проект
15	Комплексний майданчик	20	проект
16	Парковий майданчик	1	проект
17	Стежина автомобілів	21	проект
18	10-ти поверховий житловий будинок на 240-місць	1	ІСН
19	10-ти поверховий житловий будинок на 120-місць	1	ІСН
20	8-ти поверховий житловий будинок на 102-місць	1	ІСН
21	8-ти поверховий житловий будинок на 102-місць	1	ІСН
22	14-ти поверховий житловий будинок на 130-місць	1	ІСН

### УМОВНІ ПОЗНАЧЕННЯ

Символ	Примітка	Назва
	Будівля проєктується	Назва
	Житловий будинок	Житловий будинок
	Будівля, споруда, що підлягає закриттю	Будівля, споруда, що підлягає закриттю
	Ділянка, площа, що підлягає закриттю	Ділянка, площа, що підлягає закриттю
	Зона будівельного контролю	Зона будівельного контролю
	Чорний пил будівля	Чорний пил будівля
	Автодорога	Автодорога
	Пешохідний піш. шлях	Пешохідний піш. шлях
	Європейські місцеві інженерні мережі (водопостачання, каналізація, теплопостачання)	Європейські місцеві інженерні мережі (водопостачання, каналізація, теплопостачання)
	Місце призначення паркування	Місце призначення паркування
	Місце озеленення	Місце озеленення
	Місце озеленення шляху	Місце озеленення шляху
	Транспортна інфраструктура	Транспортна інфраструктура
	Територія, що підлягає закриттю	Територія, що підлягає закриттю
	Майданчик для розміщення контейнерів	Майданчик для розміщення контейнерів
	Майданчик для розміщення додатково паркування	Майданчик для розміщення додатково паркування
	Майданчик для зам. фонтану/дерева	Майданчик для зам. фонтану/дерева
	Майданчик для озеленення	Майданчик для озеленення
	Майданчик для підпорядкованих шлях	Майданчик для підпорядкованих шлях
	Майданчик комплексний	Майданчик комплексний
	Майданчик парковий	Майданчик парковий
	Стежина автомобілів	Стежина автомобілів