Інв.№ оригін.	Підпис і дата	Взам. інв. №

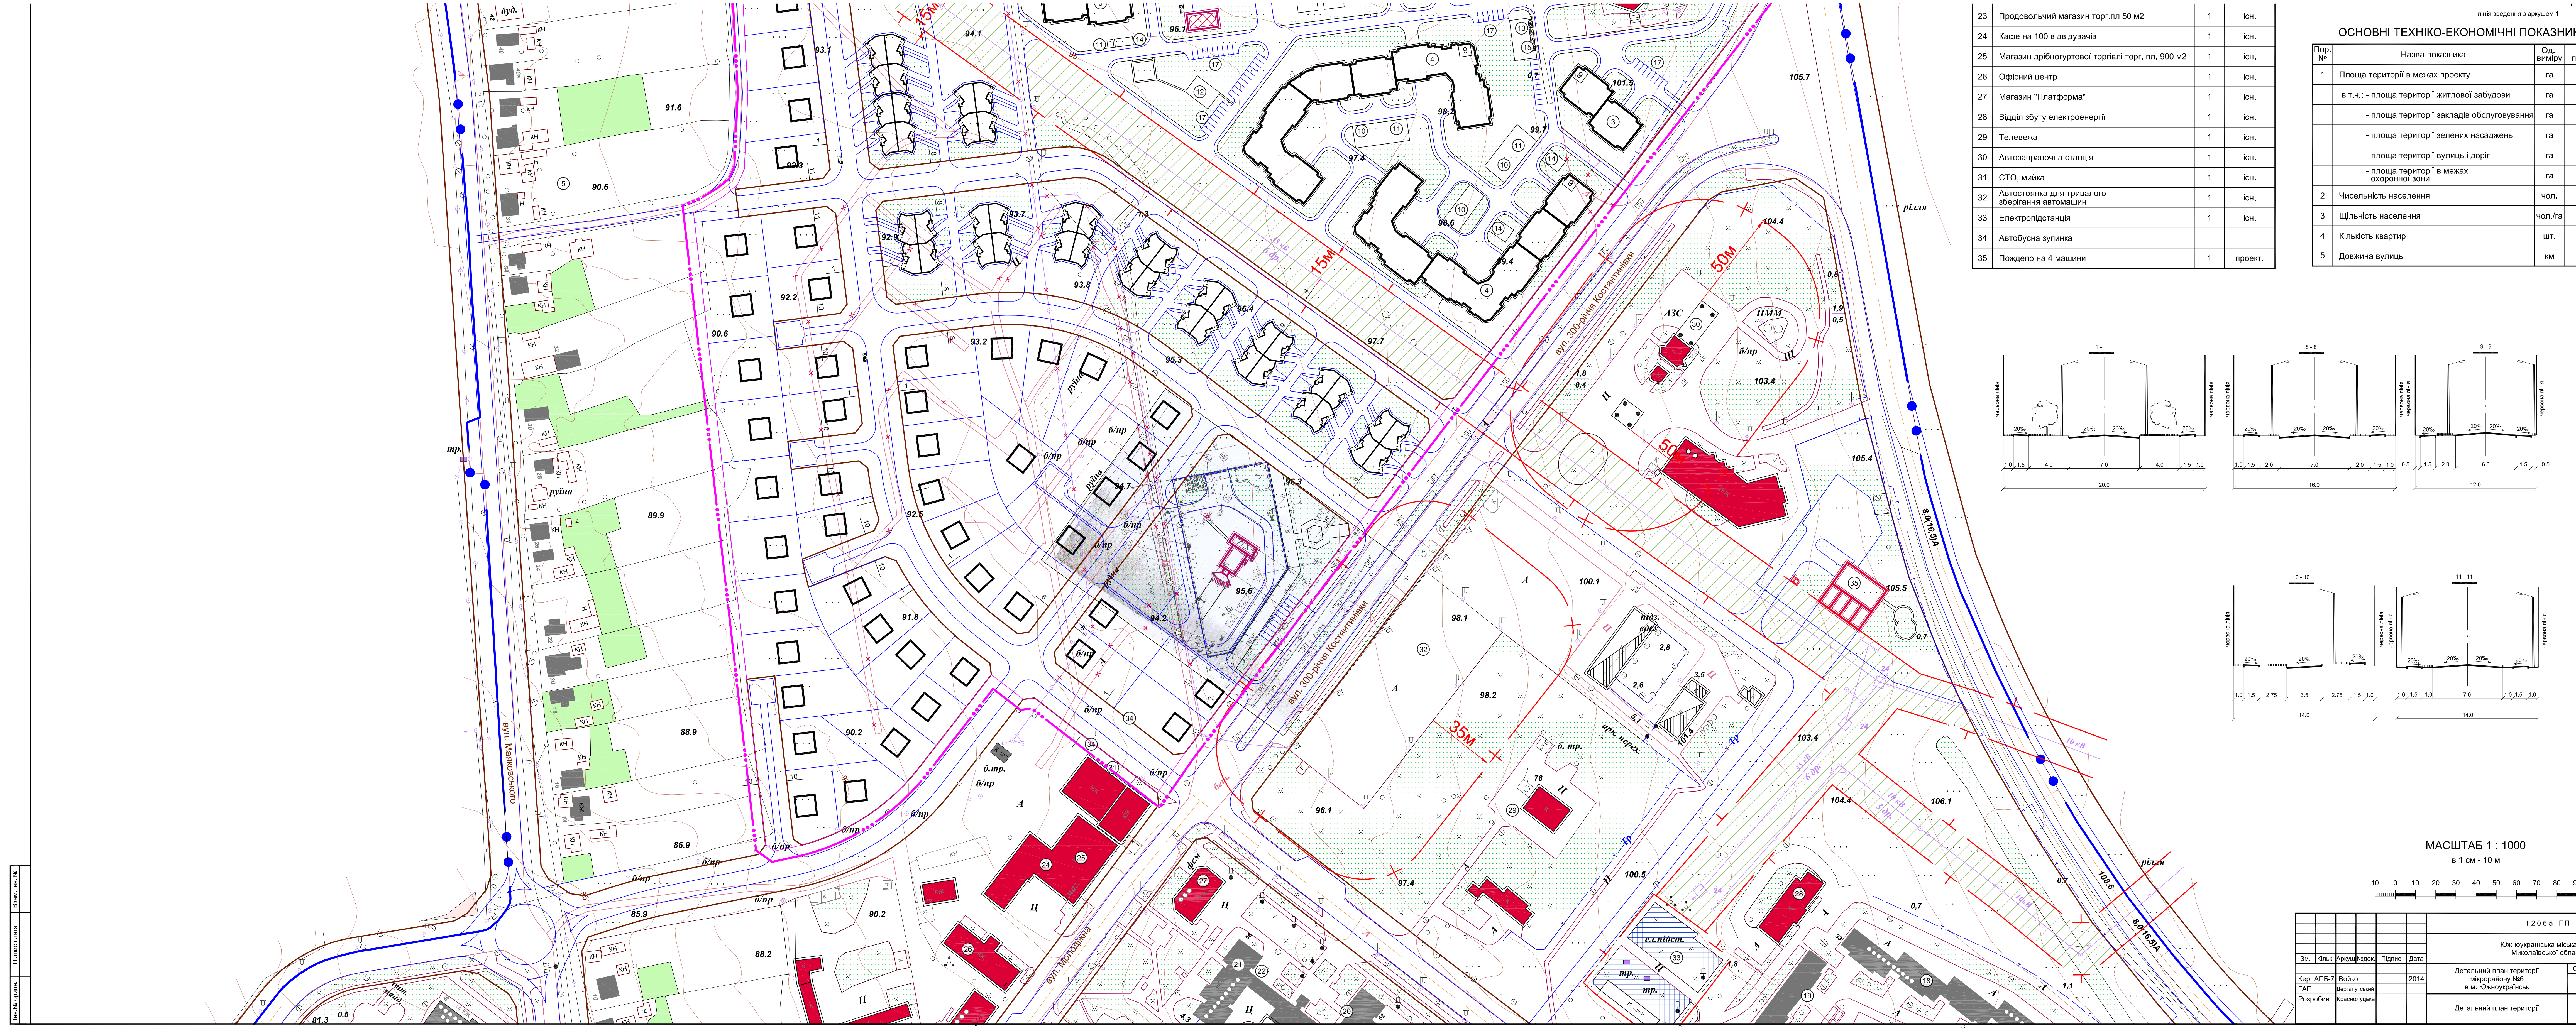

23	Продовольчий магазин торг.пл 50 м2	1	існ.
24	Кафе на 100 відвідувачів	1	існ.
25	Магазин дрібногуртової торгівлі торг. пл. 900 м2	1	існ.
26	Офісний центр	1	існ.
27	Магазин "Платформа"	1	існ.
28	Відділ збуту електроенергії	1	існ.
29	Телевежа	1	існ.
30	Автозаправочна станція	1	існ.
31	СТО, мийка	1	існ.
32	Автостоянка для тривалого зберігання автомашин	1	існ.
33	Електропідстанція	1	існ.
34	Автобусна зупинка		
35	Пождепо на 4 машини	1	проект.

лінія зведення з аркушем 1

ОСНОВНІ ТЕХНІКО-ЕКОНОМІЧНІ ПОКАЗНИКИ

Пор. №	Назва показника	Од. виміру	За проектом
1	Площа території в межах проекту	га	25.18
	в т.ч.: - площа території житлової забудови	га	8.54
	- площа території закладів обслуговування	га	3.35
	- площа території зелених насаджень	га	5.66
	- площа території вулиць і доріг	га	6.20
	- площа території в межах охоронної зони	га	1.43
2	Чисельність населення	чол.	3100
3	Щільність населення	чол./га	121
4	Кількість квартир	шт.	1992
5	Довжина вулиць	км	5.90

МАСШТАБ 1 : 1000

в 1 см - 10 м

10 0 10 20 30 40 50 60 70 80 90

Зм.	Кільк.	Аркуш	№док.	Підпис	Дата
Кер. АПБ-7		Войко			2014
ГАП		Дергапутський			
Розробив		Краснолуцька			

12065-ГП

Южноукраїнська міська рада
Миколаївської області

Детальний план території
мікрорайону №6
в м. Южноукраїнськ

Стадія	Аркуш	Аркушів
ДПТ	7	2

Детальний план території

ДП «УКРНДІПРОЦИВІЛЬБУД»