
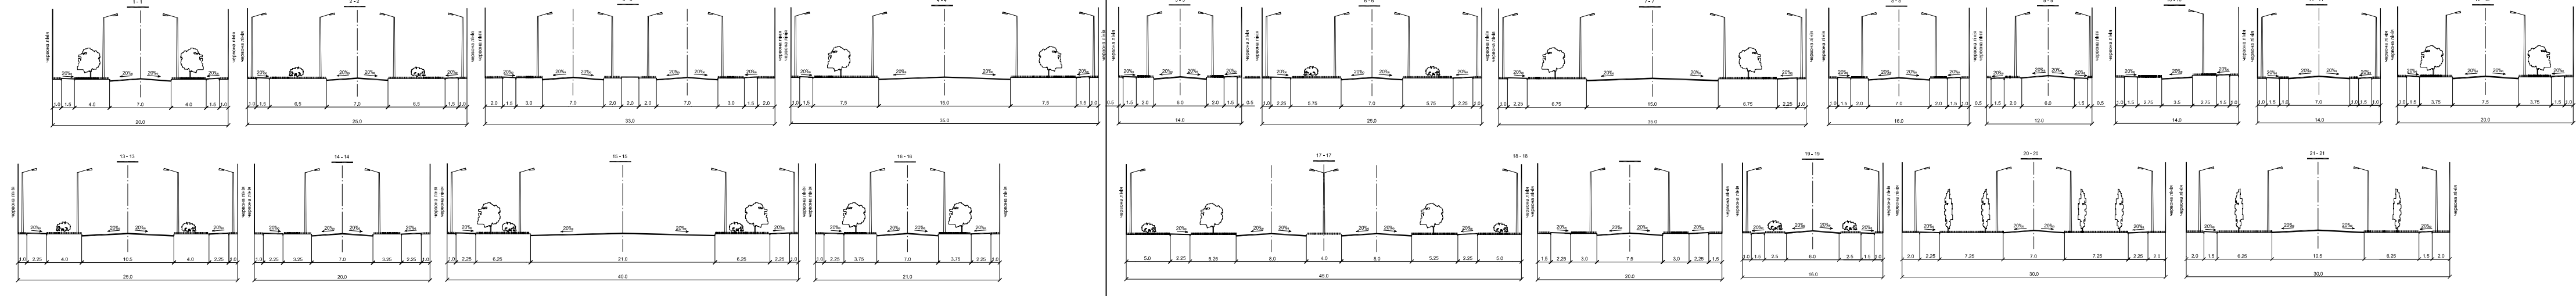


ГЕНЕРАЛЬНИЙ ПЛАН м. ЮЖНОУКРАЇНСЬК
 МИКОЛАЇВСЬКОЇ ОБЛАСТІ
 Проектний план

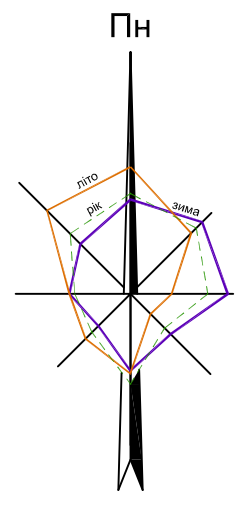


ОСНОВНІ ТЕХНІКОЕКОНОМІЧНІ ПОКАЗАЧІ

