


Схема охорони навколишнього середовища, ділянка №1 М1:2000

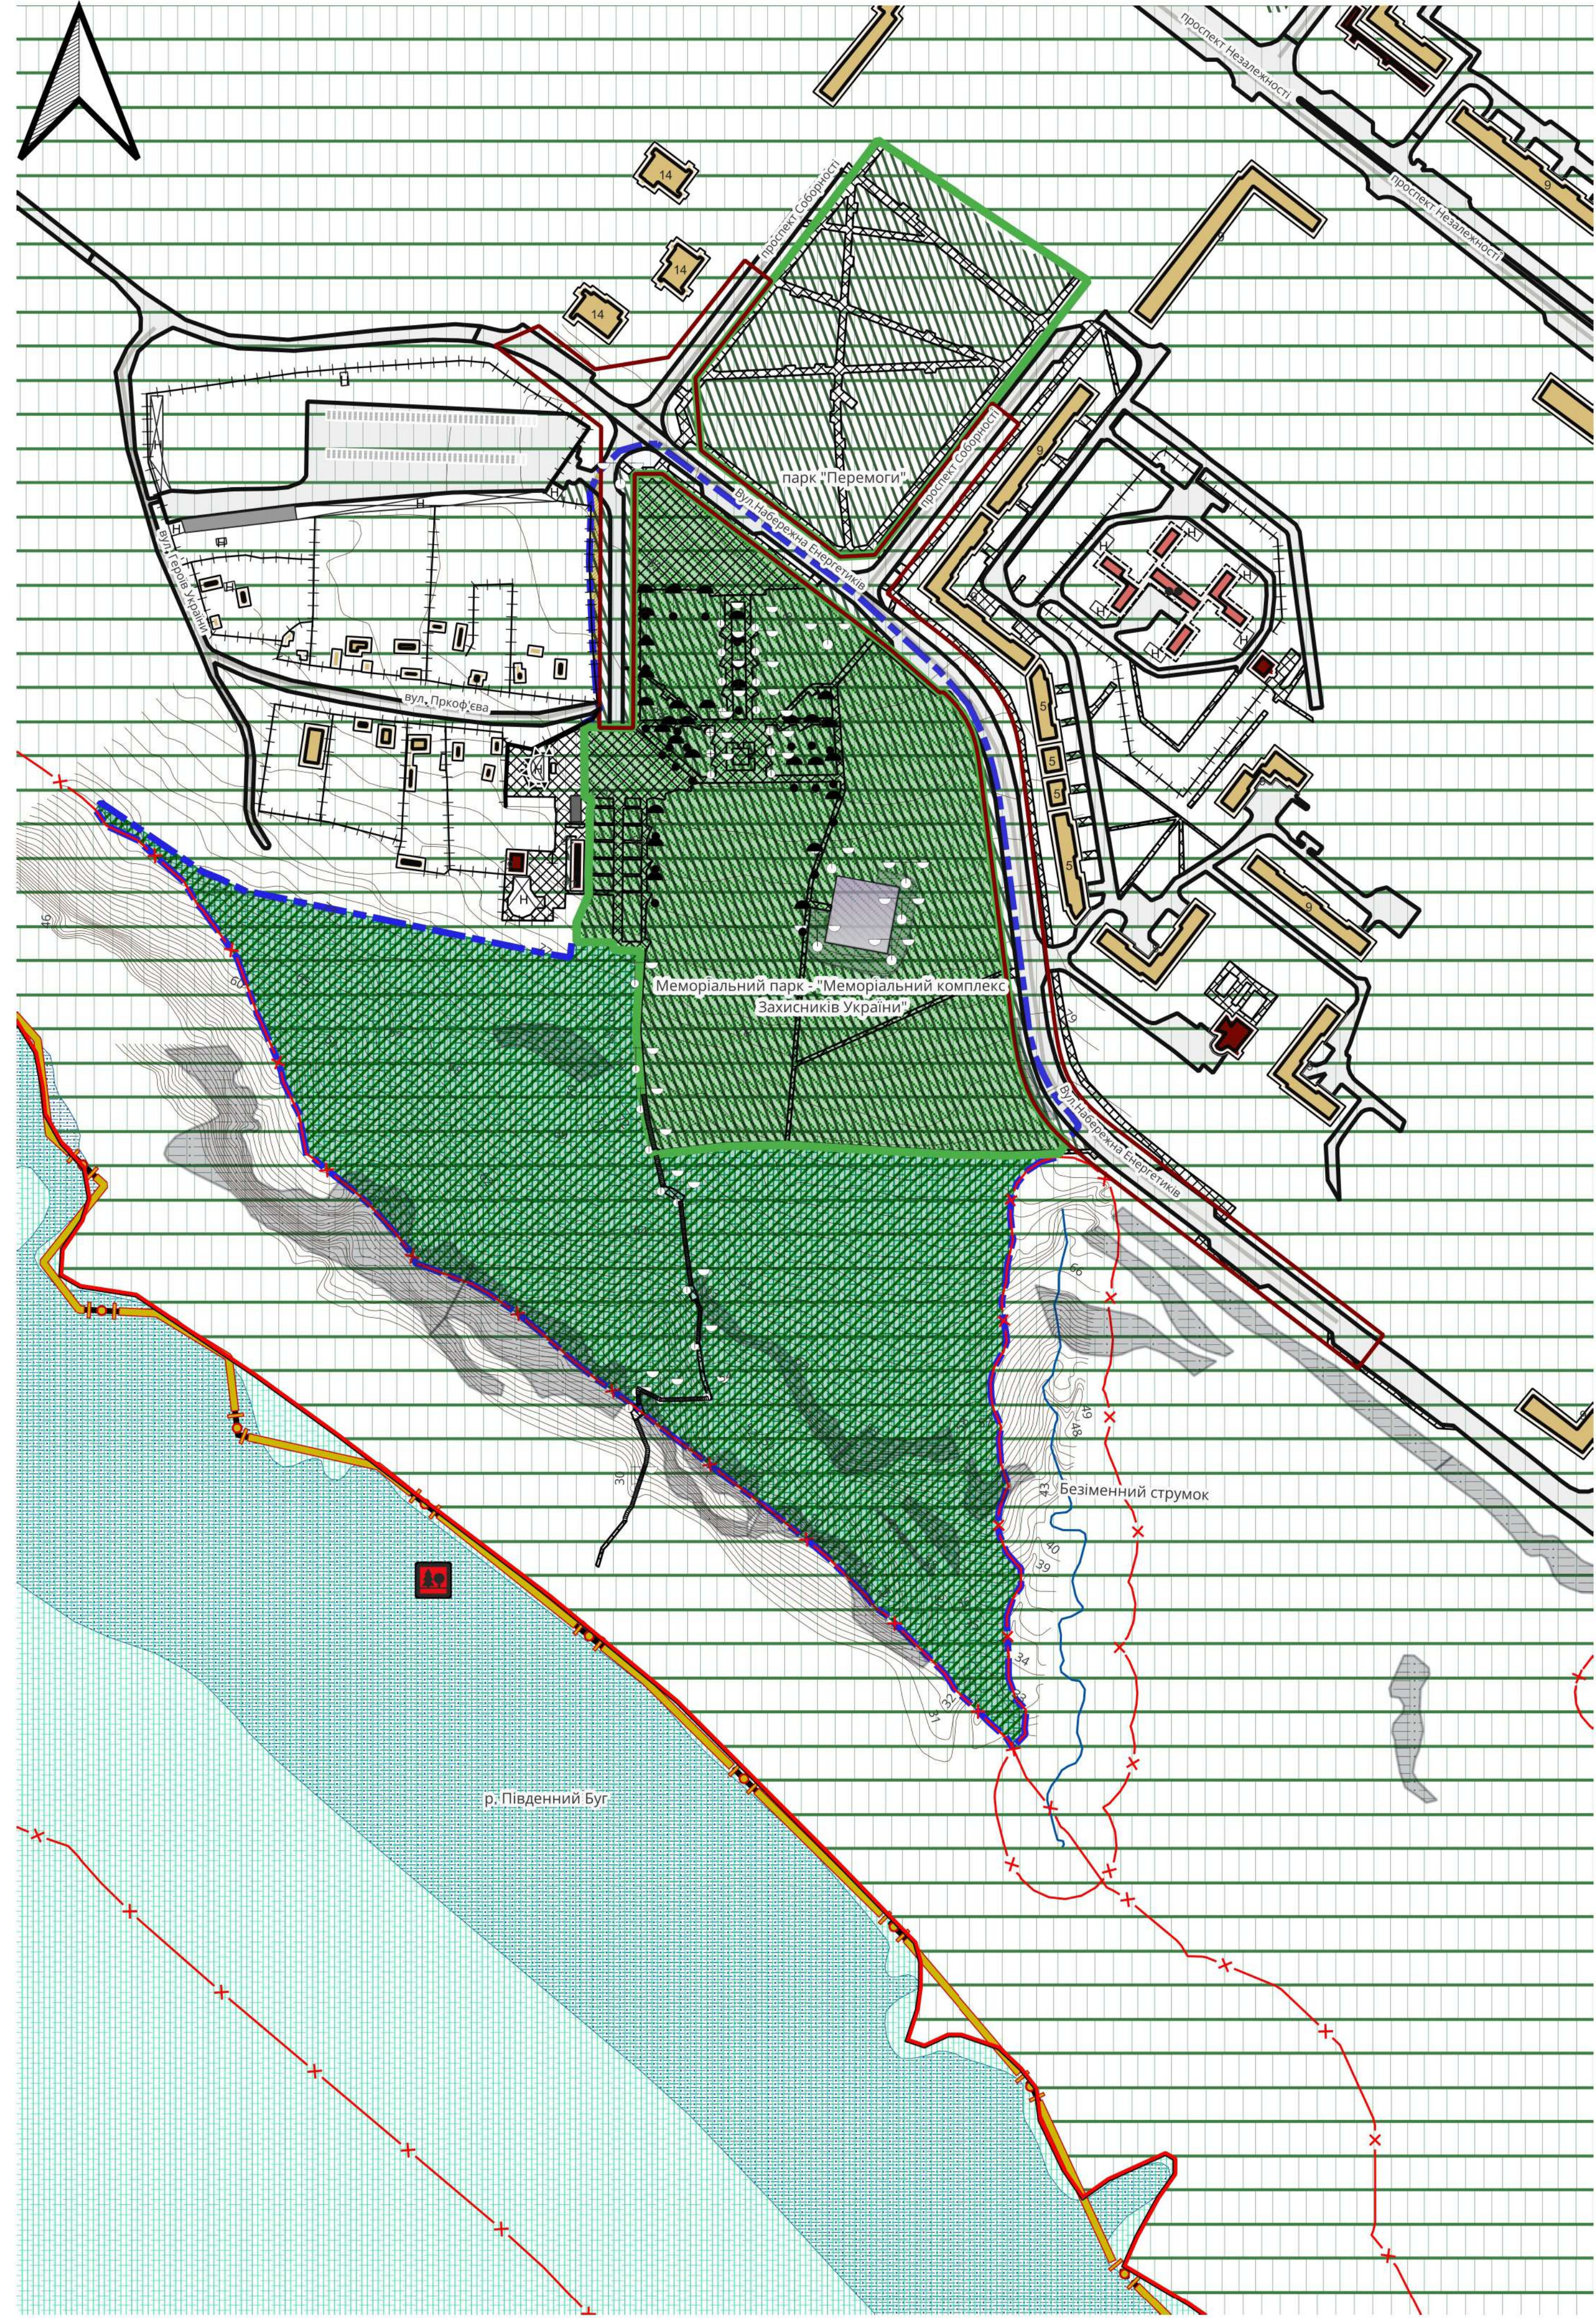

Умовні позначення:

- Шари з топографічної зйомки
- Підпірні стінки прямовисні
- ++++ Огорожі дротяні з дротяної сітки
- Кам'яні огорожі
- ⊕ Ліхтарі електричні одинарні
- ⊕ Ліхтарі електричні декоративні
- ⊕ Ліхтарі електричні подвійні
- Инженерна підготовка
- Ухили земної поверхні
- ░ Територія з ухилом поверхні менше 0,5 %
- Обмеження
- Території в червоних лініях
- ▭ території в червоних лініях
- Території в зелених лініях
- ▭ території в зелених лініях
- Санітарно-захисні зони
- ▭ санітарно-захисна зона навколо об'єкта існуюча
- Прибережні захисні смуги
- ▭ прибережна захисна смуга існуюча
- Території та об'єкти природно-заповідного фонду
- ▭ загальнодержавного значення
- Будівлі
- Житлові будівлі
- ▭ будівлі житлові існуючі діючі
- Громадські будівлі та споруди
- ▭ громадські будівлі та споруди існуючі діючі
- ▭ громадські будівлі та споруди занедбані
- Будівлі та споруди транспорту
- ▭ будівля чи споруда транспорту існуюча
- ▭ гаражів наземних та підземних, автостоянки існуюча
- ▭ тверде покриття для проїзду автотранспорту існуюча
- ▭ пішохідні майдани, тротуари, пішохідні зони існуючі
- Інші будівлі та споруди
- ▭ некапітальна споруда існуюча

Функціональні майданчики

- ▭ дитячий ігровий існуючий
- ▭ паркувальний існуючий
- Транспортні мережі
- Вулиці та дороги населених пунктів
- вулиця (дорога) місцевого значення існуюча
- Планувальні елементи
- ▭ територія, у яку внесено зміни
- Території територіальних громад
- ▭ території територіальних громад
- Населені пункти
- ▭ населені пункти існуючі
- Функціональне призначення територій проектне
- ▭ території житлової садибної забудови без зміни функціонального використання
- ▭ території закладів торгівлі без зміни функціонального використання
- ▭ території природних ландшафтів, призначені для рекреаційних цілей без зміни функціонального використання
- ▭ зелені насадження загального користування зі зміною функціонального використання
- Навколишнє середовище
- Водотоки
- ▭ Водойми
- Горизонталі
- горизонталі
- Зони забруднення компонентів довкілля
- ▭ рослинний покрив
- ▭ ландшафт
- Структурні елементи екологічної мережі
- ▭ ключова територія (екологічне ядро)
- ▭ сполучна територія (екологічний коридор)
- Об'єкти природно-заповідного фонду
- ▭ національний природний парк існуючий



				Замовник: Виконавчий комітет Южноукраїнської міської ради		01/08-2023 - ГП	
				Внесення змін до генерального плану м. Южноукраїнськ Южноукраїнської міської територіальної громади Вознесенського району Миколаївської області			
Зм.	Кільк.	Аркуші	№ зм.	Підпис	Дата	Стадія	Аркуші
ГАП	СУРОВА					П	9.1
Розроб.	ТЕРЕЩЕНКО					ТОВ ПБ "Базис"	
Н. контр.	СУРОВА					Сертифікат АА №002158 м. Одеса-2023	
				Генеральний план населеного пункту			
				Схема охорони навколишнього середовища, ділянка №1 М1:2000			