Проектний план та схема проектних обмежень у виористанні земель, ділянка №3 М1:2000

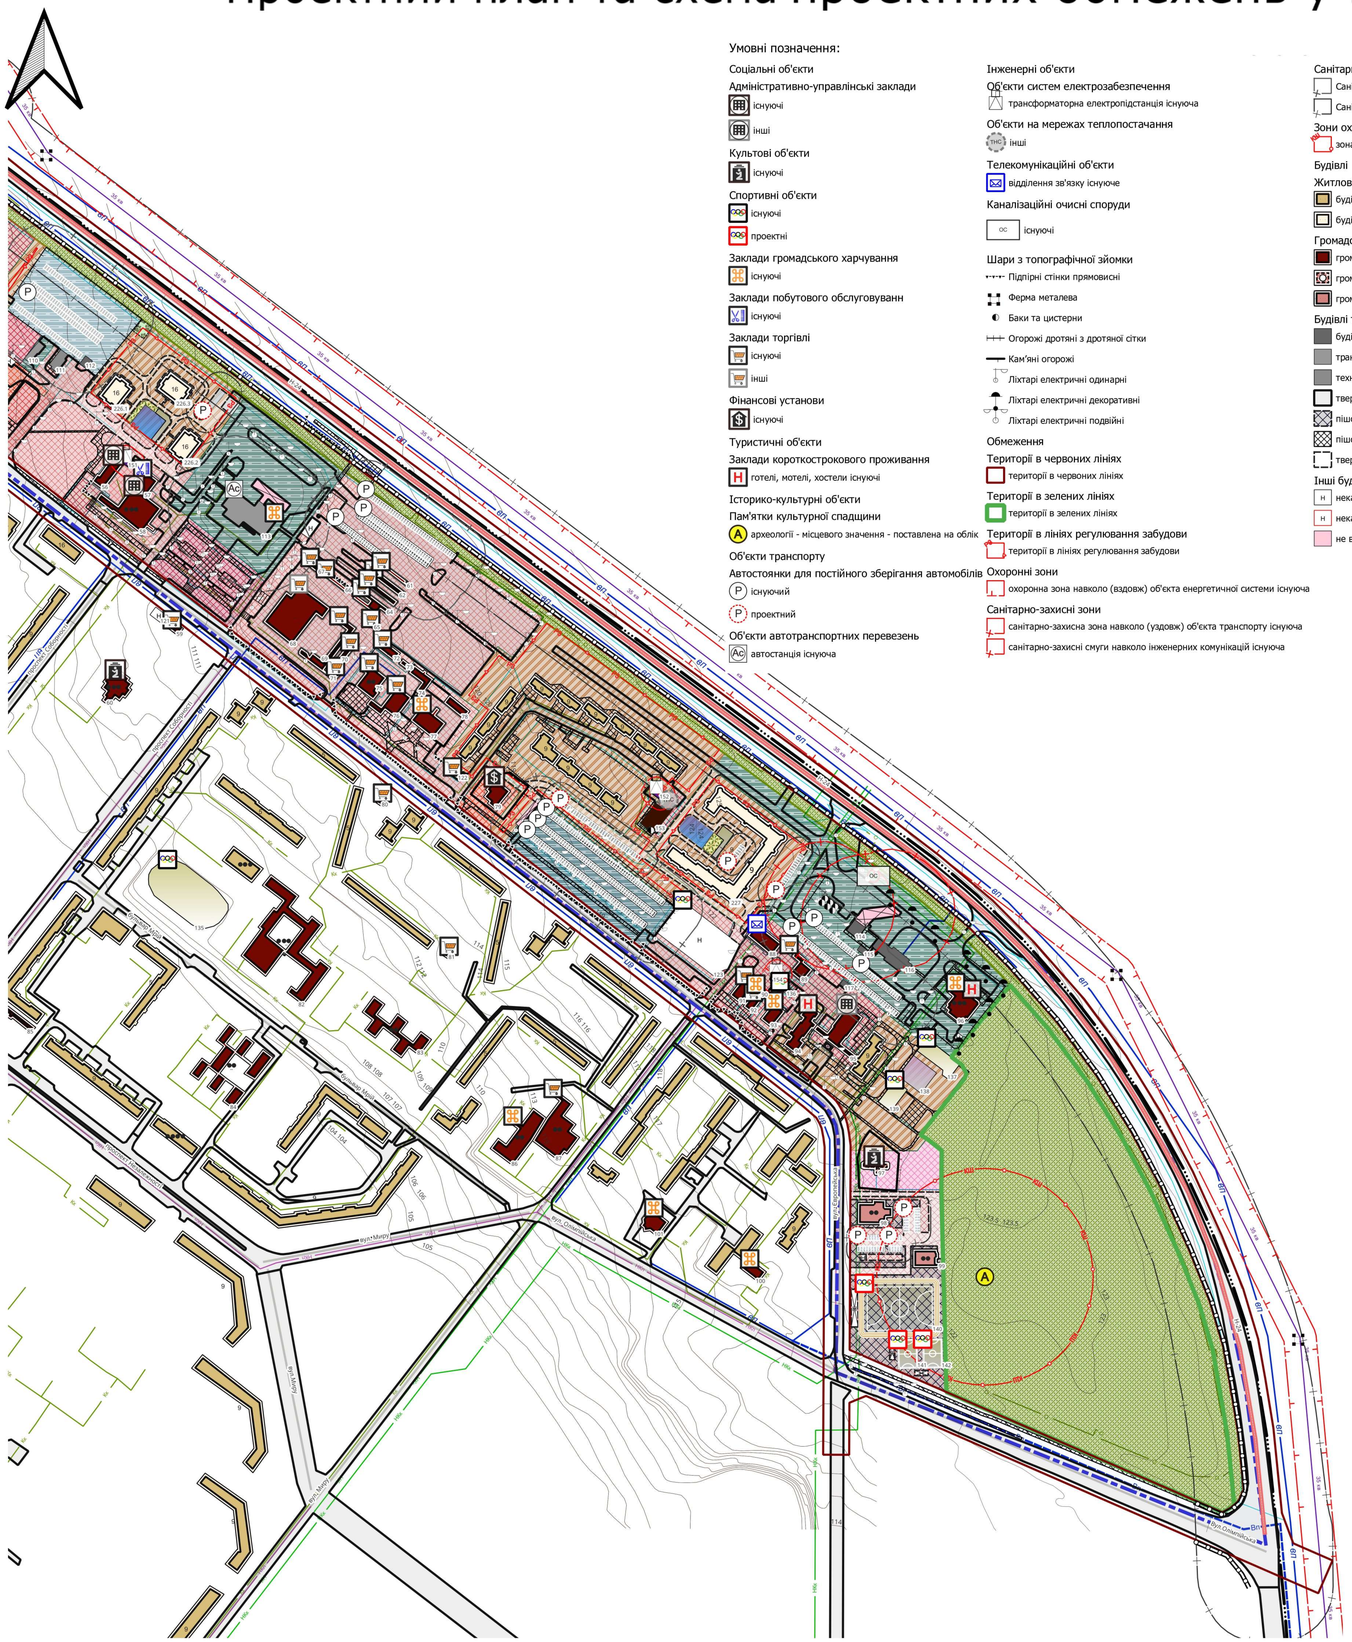
вул.Ільїна
вул.Ільїна
вул.Ільїна