ПЛАН ЧЕРВОНИХ ЛІНІЙ
М1:5000

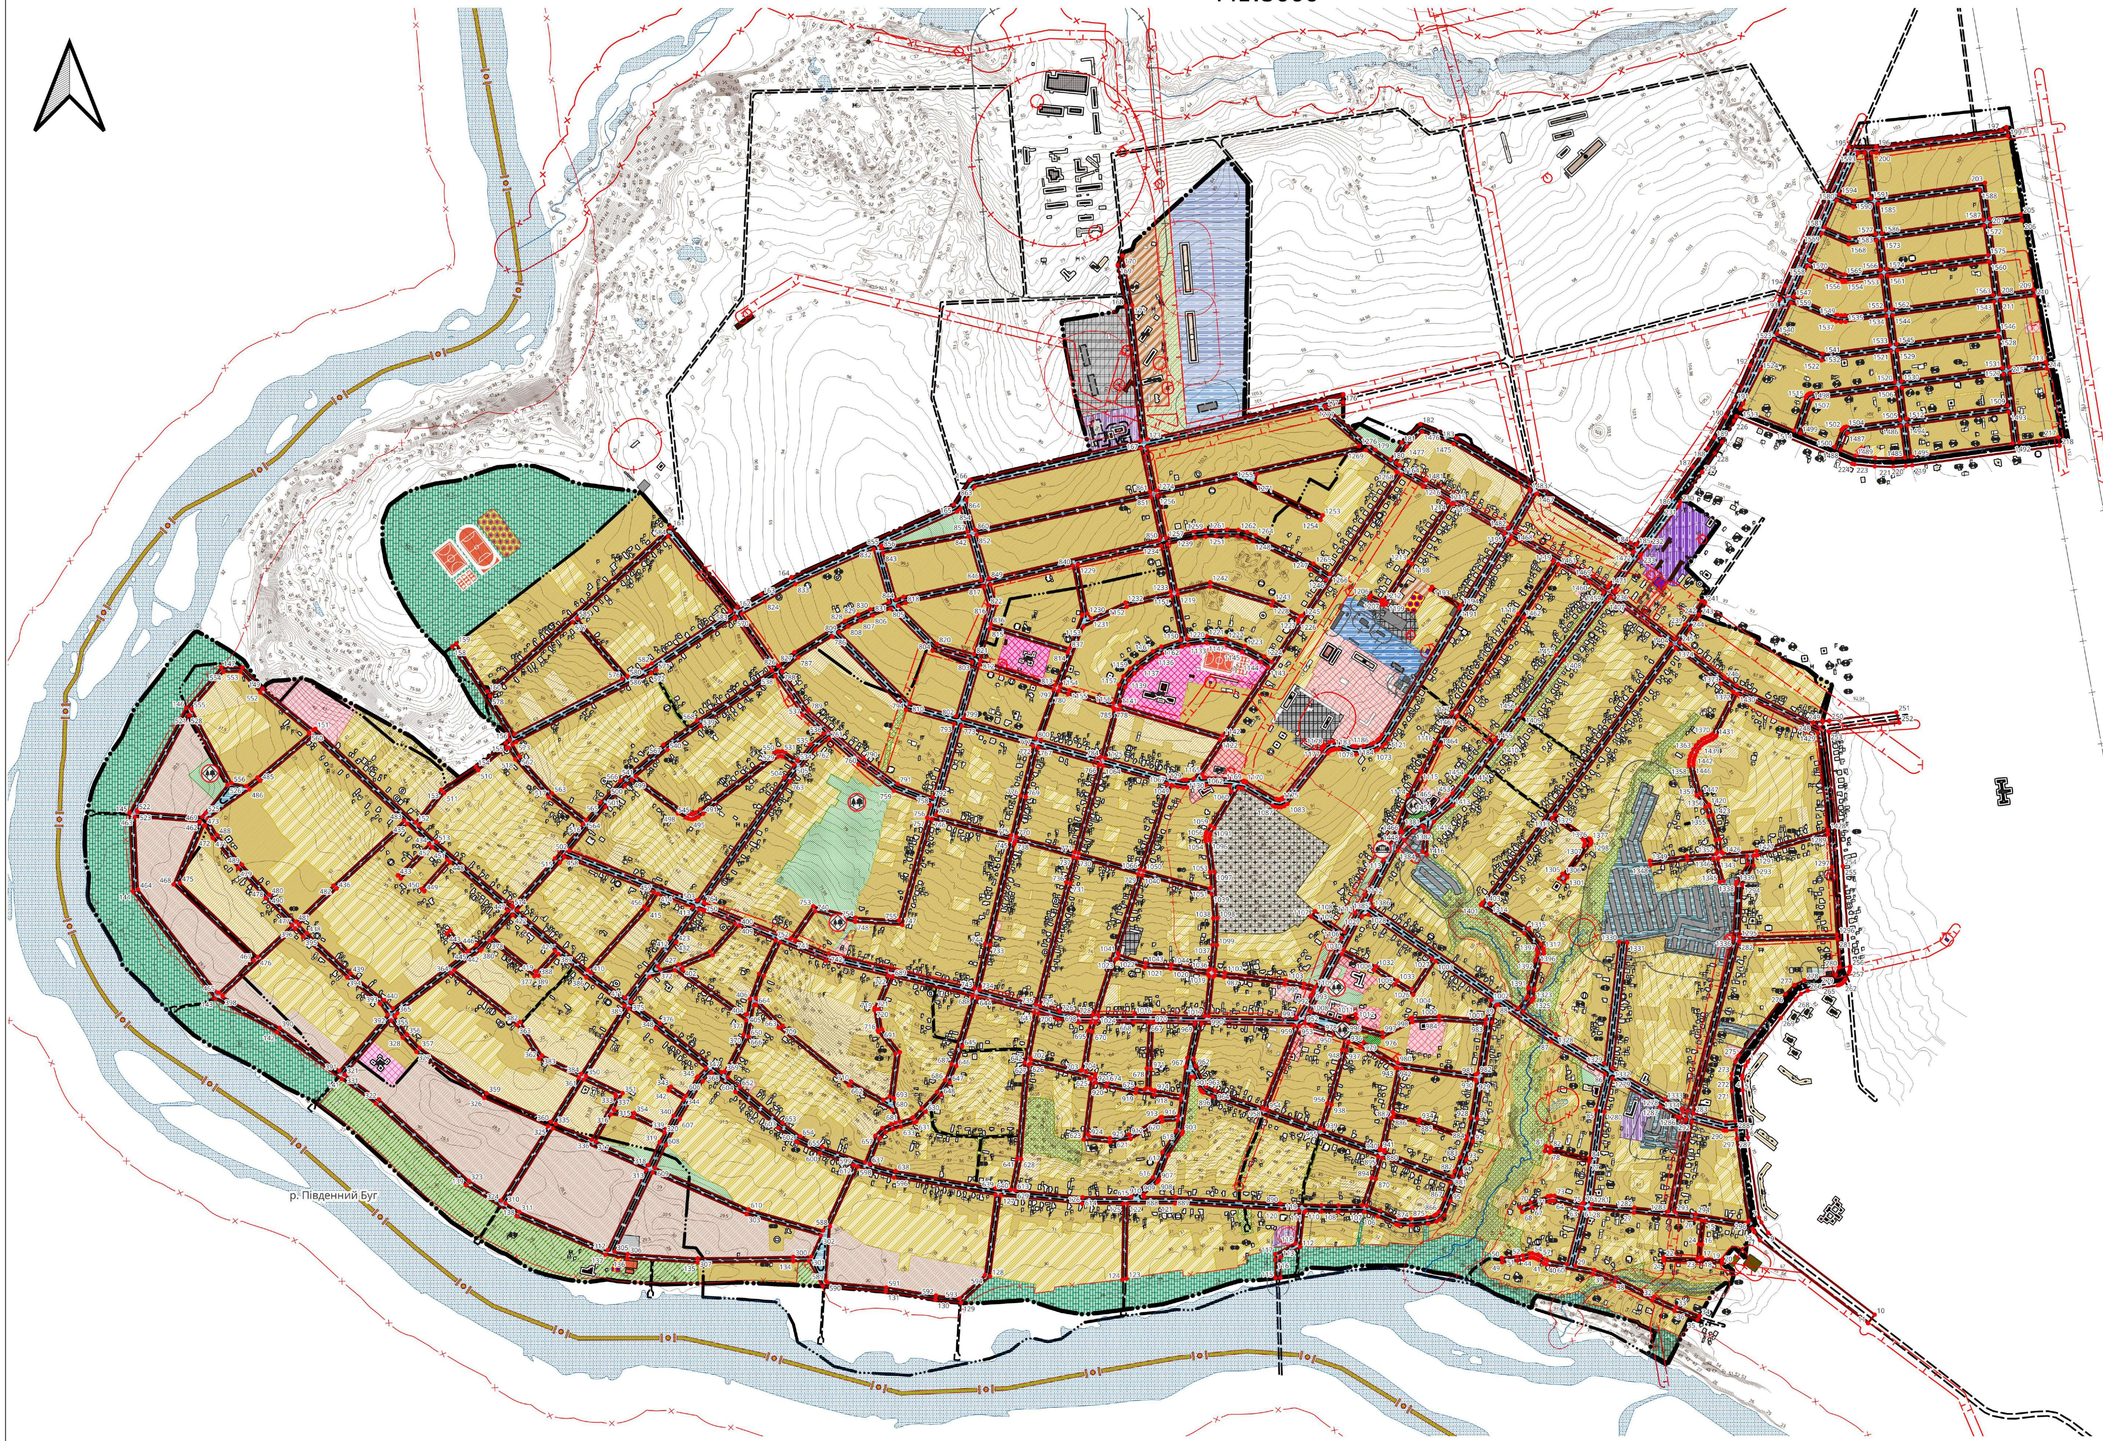

Умовні позначення

Планувальні елементи

Території територіальних громад

- території територіальних громад

Населені пункти

- населені пункти існуючі
- населені пункти проектні

Функціональне призначення територій проектне

- території житлової забудови зі змішаною функціональною використанням
- території житлової багатоквартирної забудови без зміни функціонального використання
- території житлової садибної забудови без зміни функціонального використання
- території житлової садибної забудови зі змішаною функціонального використанням
- території громадської забудови без зміни функціонального використання
- території адміністративно-офісної забудови без зміни функціонального використання
- території адміністративно-управлінських закладів без зміни функціонального використання
- території закладів освіти без зміни функціонального використання
- території закладів освіти зі змішаною функціонального використання
- території закладів охорони дорожнього та соціального захисту без зміни функціонального використання
- території закладів культури, спорту та дозвілля зі змішаною функціонального використання
- території закладів культури та мистецтва без зміни функціонального використання
- території закладів культури та мистецтва зі змішаною функціонального використання
- території закладів торгівлі, громадського харчування та побутового обслуговування без зміни функціонального використання
- території закладів торгівлі, громадського харчування та побутового обслуговування зі змішаною функціонального використання
- території закладів громадського харчування без зміни функціонального використання
- території закладів побутового обслуговування зі змішаною функціонального використання
- території закладів торгівлі без зміни функціонального використання
- території закладів торгівлі зі змішаною функціонального використання
- території промислових підприємств без зміни функціонального використання
- території промислових підприємств зі змішаною функціонального використання
- території інженерно-комунальної забудови без зміни функціонального використання
- території інженерно-комунальної забудови зі змішаною функціонального використання
- території об'єктів енергозабезпечення без зміни функціонального використання
- території об'єктів електророзподілення без зміни функціонального використання
- території об'єктів телекомунікацій без зміни функціонального використання
- території складовищ та крематоріїв без зміни функціонального використання
- території транспортно-складської забудови зі змішаною функціонального використання
- території автомобільного транспорту без зміни функціонального використання
- території автомобільного транспорту зі змішаною функціонального використання
- території автостоянок і гаражів без зміни функціонального використання
- території закладів з обслуговування автотранспортних засобів зі змішаною функціонального використання
- території вулиць та доріг без зміни функціонального використання
- території під рекламу та перелогами без зміни функціонального використання
- території під рекламу та перелогами зі змішаною функціонального використання
- території рекреаційно-туристичних закладів та рекреаційного лісу без зміни функціонального використання
- території природних ландшафтів, призначені для рекреаційних цілей без зміни функціонального використання
- зелені насадження загального користування без зміни функціонального використання
- зелені насадження загального користування зі змішаною функціонального використання
- зелені насадження спеціального призначення без зміни функціонального використання
- зелені насадження спеціального призначення зі змішаною функціонального використання

Будівлі та споруди

Житлові будівлі

- будівлі житлові існуючі діючі
- будівлі житлові на стадії будівництва (незавершені)

Громадські будівлі та споруди

- громадські будівлі та споруди існуючі діючі
- громадські будівлі та споруди існуючі недіючі
- громадські будівлі та споруди проектні

Виробничі будівлі та споруди

- виробничі будівлі та споруди існуючі діючі
- виробничі будівлі та споруди існуючі недіючі
- виробничі будівлі та споруди проектні

Будівлі та споруди транспорту

- будівля чи споруда транспорту існуюча
- технічного обслуговування транспорту, дорожнього сервісу існуюча
- гаражів наземних та підземних, автостоянки існуюча
- портова споруда існуюча
- мостовий перехід існуючий
- пасажирських перевезень проектна
- транспортного підприємства проектна
- технічного обслуговування транспорту, дорожнього сервісу проектна
- тверде покриття для проїзду автотранспорту проектна
- пішохідні майдани, тротуари, пішохідні зони проектні

Будівлі та споруди інженерного забезпечення

- каналізаційна споруда існуюча
- споруда дощової каналізації існуюча
- споруда теплопостачання існуюча
- споруда електрозабезпечення існуюча
- телекомунікаційна будівля чи споруда існуюча

Функціональні майданчики

- дитячий ігровий існуючий
- спортивний існуючий
- паркувальний існуючий
- дитячий ігровий проектний
- спортивний проектний
- паркувальний проектний
- інший спеціалізований майданчик проектний

Спеціалізовані споруди

- будівля виробничого закладу, вівчарня чи сторожа вольєра існуюча

Інші будівлі та споруди

- Н — некапітальна споруда існуюча
- Г — господарська будівля на присадибній ділянці існуюча
- Н — некапітальна споруда проектна
- не визначено

Обмеження

Території в червоних лініях

- території в червоних лініях
- точки перетину червоних ліній

Охоронні зони

- охоронна зона навколо (водоях) об'єкта енергетичної системи існуюча

Санітарно-захисні зони

- санітарно-захисна зона навколо об'єкта існуюча
- санітарно-захисна смуга навколо промислового об'єкта існуюча
- санітарно-захисна зона навколо об'єкта проектна

Санітарні відстані (розриви) від об'єкту

- Санітарні відстані (розриви) від об'єкту існуючі
- Санітарні відстані (розриви) від об'єкту проектна

Зони санітарної охорони джерел водопостачання

- перший пояс зони санітарної охорони джерел та об'єктів централізованого питного водопостачання (суворого режиму) існуючій

Прибережні захисні смуги

- прибережна захисна смуга існуюча
- прибережна захисна смуга проектна

Навколишнє середовище

Горизонталі

- горизонталі
- Водотоки
- Водойми

Об'єкти озеленення

- сквер існуючий
- парк проектний
- сквер проектний
- бульвар проектний

0 250 500 m

						Замовник: Виконавчий комітет Южноукраїнської міської ради
						08/06-2023-ГП
						Генеральний план та план зонування (у складі генерального плану) смт. Костянтинівка Южноукраїнської міської територіальної громади Вознесенського району Миколаївської області
Зм.	Кільк.	Аркуш	N зм.	Підпис	Дата	
ГАП		СУРОВА				Генеральний план населеного пункту
Розроб.		ШАЙДУК				Стадія: П; Аркуш: 6; Аркушів:
Н. контр.		СУРОВА				
						План червоних ліній М1:5000
						Консорціум "Простір-2" Сертифікат АА N'002158 м. Кривий Ріг-2023