


Схема охорони навколишнього середовища, ділянка №2 та №3 М1:2000

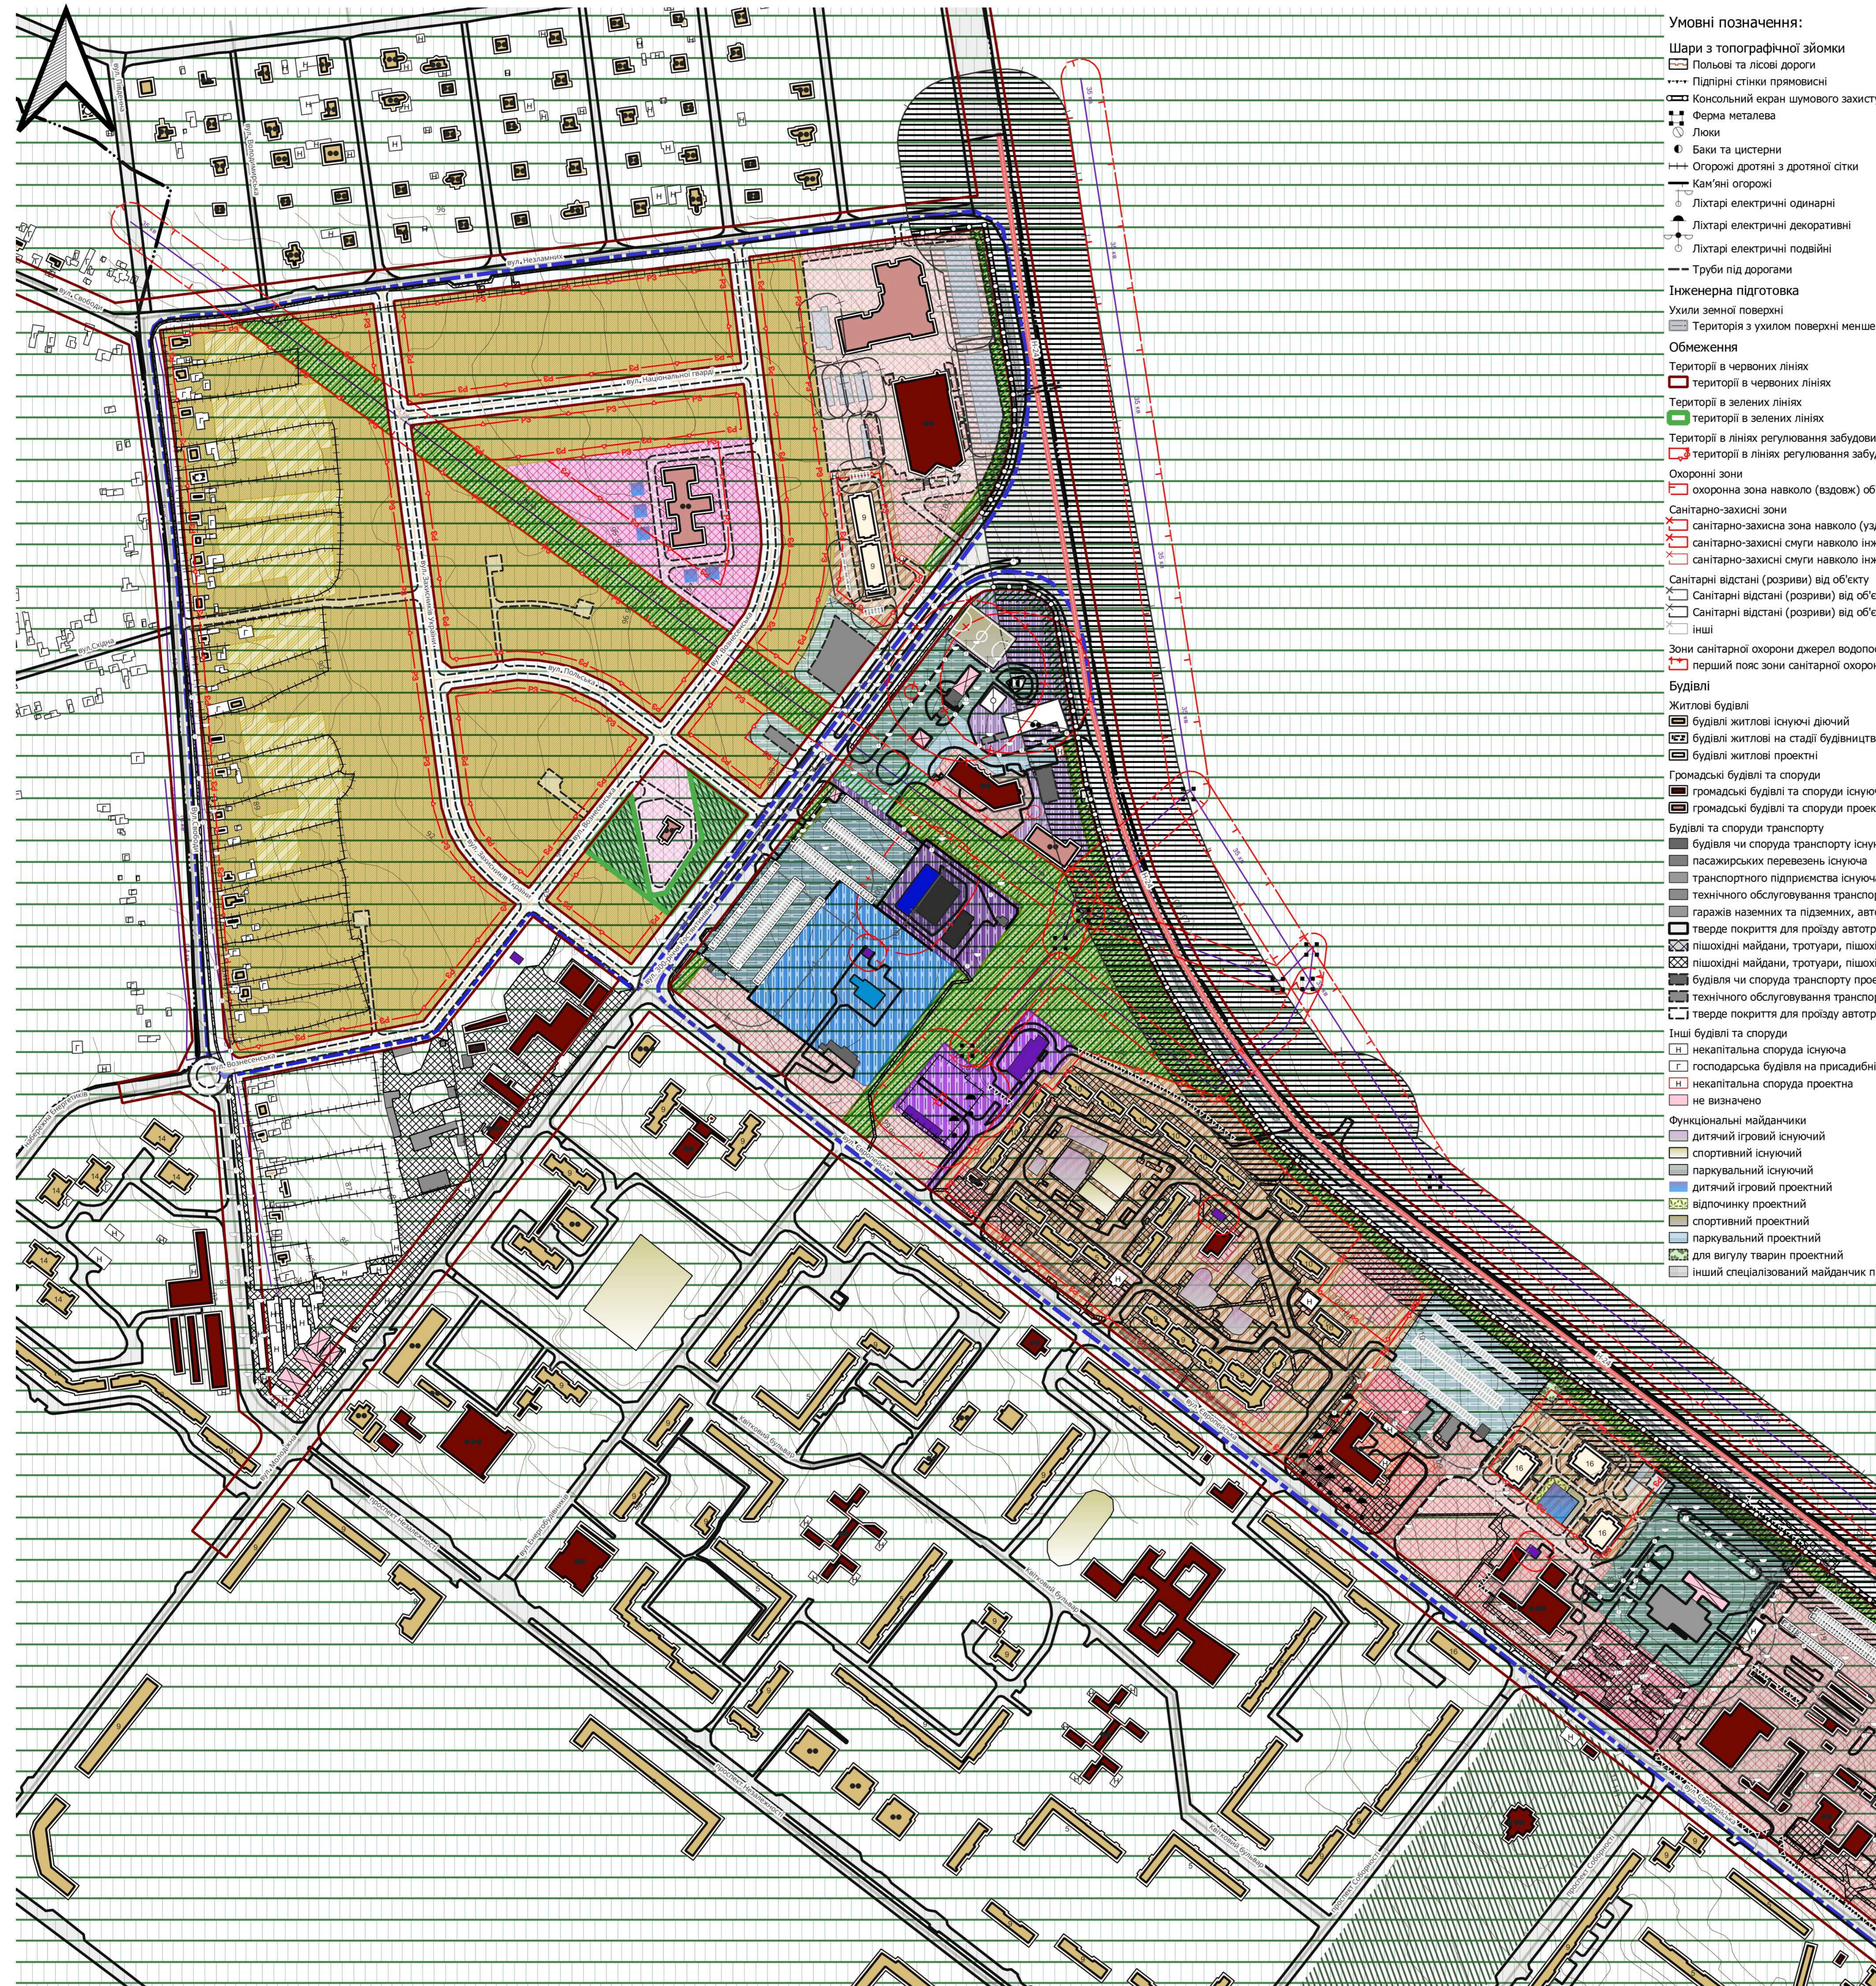

- Умовні позначення:**
- Шари з топографічної зйомки
 - Польові та лісові дороги
 - Підірні стілки приямовісні
 - Консольний екран шумового захисту
 - Ферма металева
 - Люки
 - Баки та цистерни
 - Огорожі дротяні з дротяної сітки
 - Кам'яні огорожі
 - Ліхтарі електричні одинарні
 - Ліхтарі електричні декоративні
 - Ліхтарі електричні подвійні
 - Труби під дорогами
 - Інженерна підготовка
 - Ухили земної поверхні
 - Територія з ухилом поверхні менше 0,5 %
 - Обмеження**
 - Території в червоних лініях
 - Території в зелених лініях
 - Території в ліній регулювання забудови
 - Території в ліній регулювання забудови
 - Охоронні зони**
 - охоронна зона навколо (ваздовж) об'єкта енергетичної системи існуюча
 - санітарно-захисна зона навколо (уздовж) об'єкта транспорту існуюча
 - санітарно-захисні смуги навколо інженерних комунікацій існуюча
 - санітарно-захисні смуги навколо інженерних комунікацій проекту
 - Санітарні відстані (розриви) від об'єкту
 - Санітарні відстані (розриви) від об'єкту існуючі
 - Санітарні відстані (розриви) від об'єкту проекту
 - інші
 - Зони санітарної охорони джерел водопостачання**
 - перший пояс зони санітарної охорони джерел та об'єктів централізованого питного водопостачання (суворого режиму) існуючий
 - Будівлі**
 - Житлові будівлі**
 - будівлі житлові існуючі діючі
 - будівлі житлові на стадії будівництва (реалізації)
 - будівлі житлові проектні
 - Громадські будівлі та споруди**
 - громадські будівлі та споруди існуючі діючі
 - громадські будівлі та споруди проектні
 - Будівлі та споруди транспорту**
 - будівля чи споруда транспорту існуюча
 - пасажирських перевезень існуюча
 - транспортного підприємства існуюча
 - технічного обслуговування транспорту, дорожнього сервісу існуюча
 - гаражі наземних та підземних, автостоянки існуюча
 - тверде покриття для проїзду автотранспорту існуюча
 - пішохідні майдани, тротуари, пішохідні зони проектні
 - пішохідні майдани, тротуари, пішохідні зони існуючі
 - будівля чи споруда транспорту проекту
 - технічного обслуговування транспорту, дорожнього сервісу проекту
 - тверде покриття для проїзду автотранспорту проекту
 - Інші будівлі та споруди**
 - некапітальна споруда існуюча
 - господарська будівля на присадибній ділянці існуюча
 - некапітальна споруда проекту
 - не визначено
 - Функціональні майданчики**
 - дитячий ігровий існуючий
 - спортивний існуючий
 - паркувальний існуючий
 - дитячий ігровий проектний
 - відпочинку проектний
 - спортивний проектний
 - паркувальний проектний
 - для виходу тварин проектний
 - інший спеціалізований майданчик проектний

- Будівлі та споруди інженерного забезпечення
- споруда питного водопостачання існуюча
- каналізаційна споруда існуюча
- споруда електрозабезпечення існуюча
- телекомунікаційна будівля чи споруда існуюча
- будівля чи споруда інженерного забезпечення не визначена
- Виробничі будівлі та споруди**
- виробничі будівлі та споруди проектні
- Транспортні мережі**
- Вулиці та дороги населених пунктів
- магістральна дорога регульованого руху існуюча
- вулиця (дорога) місцевого значення існуюча
- вулиця (дорога) місцевого значення проекту
- Планувальні елементи**
- територія, у яку внесено зміни
- території територіальних громад
- території територіальних громад
- Населені пункти**
- населені пункти існуючі
- Функціональне призначення територій проекту**
- території житлової багатоквартирної забудови без зміни функціонального використання
- території житлової садибної забудови без зміни функціонального використання
- території громадської забудови без зміни функціонального використання
- території громадської забудови зі зміною функціонального використання
- території адміністративно-офісної забудови без зміни функціонального використання
- території адміністративно-управлінських закладів без зміни функціонального використання
- території фінансових установ та офісної забудови без зміни функціонального використання
- території закладів освіти зі зміною функціонального використання
- території культурних закладів зі зміною функціонального використання
- території закладів торгівлі, громадського харчування та побутового обслуговування без зміни функціонального використання
- території закладів торгівлі, громадського харчування та побутового обслуговування зі зміною функціонального використання
- території закладів громадського харчування без зміни функціонального використання
- території закладів побутового обслуговування без зміни функціонального використання
- території закладів торгівлі без зміни функціонального використання
- території інженерно-комуніальної забудови без зміни функціонального використання
- території інженерно-комуніальної забудови зі зміною функціонального використання
- території об'єктів телекомунікацій без зміни функціонального використання
- території об'єктів телекомунікацій зі зміною функціонального використання
- території автостоянок і гаражів без зміни функціонального використання
- території автостоянок і гаражів зі зміною функціонального використання
- території закладів з обслуговування автотранспортних засобів без зміни функціонального використання
- території закладів з обслуговування автотранспортних засобів зі зміною функціонального використання
- території вулиць та доріг зі зміною функціонального використання
- території під ріллею та перелогами без зміни функціонального використання
- зелені насадження загального користування зі зміною функціонального використання
- зелені насадження спеціального призначення без зміни функціонального використання
- зелені насадження спеціального призначення зі зміною функціонального використання
- Інженерна мережа**
- Магістральні лінії електропередачі
- повітряна існуюча
- Лінії місцевих електромереж
- повітряна існуюча
- Навколишнє середовище**
- Горизонталі
- горизонталі
- зони забруднення компонентів довкілля
- рослинний покрив
- ландшафт
- інше
- Структурні елементи екологічної мережі**
- сполучна територія (екологічний коридор)



Замовник: Виконавчий комітет Кіровоградської міської ради				01/08-2023 - ПЛ.МН		
Внесена зміна до генерального плану м. Кіровоградської Обласної територіальної громади Вознесенського району Миколаївської області						
Зм. Кільк. Аркуші	№ зм.	Підпис	Дата	Стадія	Аркуші	Аркуші
Г.П.П.	СУРОВА			П	9,2	
Розроб.	ТЕРЕЩЕНКО			Генеральний план населеного пункту		
Н. контр.	СУРОВА			Схема охорони навколишнього середовища, ділянка №2 та №3 М1:2000		
ТОВ ПБ "Базис"				Сертифікат АА №0002158		
м. Одеса-2023						