

 


Проектний план та схема проектних обмежень у використанні земель, ділянка №4 M1:2000

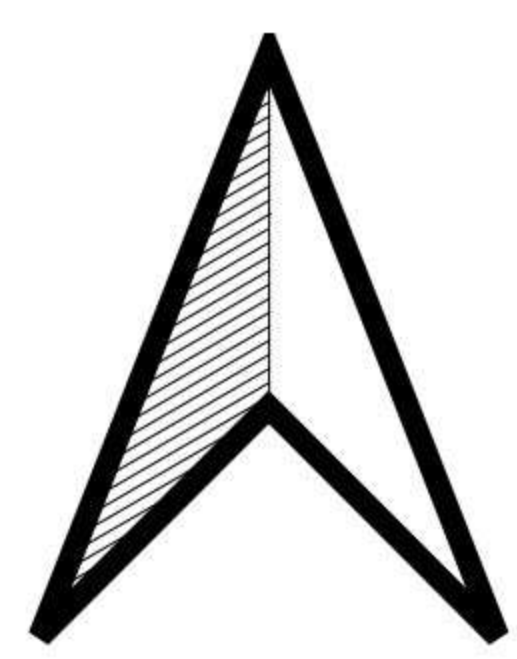

- Умовні позначення:**
- Соціальні об'єкти
 - Адміністративно-управлінські заклади
 - Існуючі
 - Громадські об'єкти
 - Місця видалення відходів
 - полігон твердих побутових відходів (ТПВ) проектний
 - Об'єкти транспорту
 - Автостоянки для постійного зберігання автомобілів
 - проектний
 - Інженерні об'єкти
 - Об'єкти систем електрозабезпечення
 - трансформаторна електростанція існуюча
 - Об'єкти на мережах теплостачання
 - інші
 - Об'єкти на каналізаційних мережах
 - каналізаційна насосна станція існуюча
 - Шари з топографічної зйомки
 - Польові та лісові дороги
 - Підпирні стінки прямовисні
 - Ферма металева
 - Баки та цистерни
 - Огорожі дротяні з дротяної сітки
 - Вишки легкого типу
 - Ліхтарі електричні одинарні
 - Ліхтарі електричні подвійні
 - Труби під дорогами
 - Інженерна підготовка
 - Ареали поширення небезпечних природних процесів
 - заболочена територія
 - Обмеження
 - Охоронні зони
 - охоронна зона навколо (вздовж) об'єкта енергетичної системи існуюча
 - Санітарно-захисні зони
 - санітарно-захисна зона навколо об'єкта існуюча
 - санітарно-захисні смуги навколо інженерних комунікацій існуюча
 - санітарно-захисна зона навколо об'єкта проектна
 - Прибережні захисні смуги
 - прибережна захисна смуга існуюча
 - Будівлі
 - Громадські будівлі та споруди
 - громадські будівлі та споруди існуючі діючі
 - Будівлі та споруди транспорту
 - тверде покриття для проїзду автотранспорту існуюче
 - пішохідні майдани, тротуари, пішохідні зони існуючі
 - Інші будівлі та споруди
 - некапітальна споруда існуюча
 - не визначено
 - Будівлі та споруди інженерного забезпечення
 - каналізаційна споруда існуюча
 - споруда дощової каналізації існуюча
 - поруда теплостачання існуюча
 - споруда електрозабезпечення існуюча
 - Гідроінженерні споруди
 - дамба існуюча
 - Гідроінженерні споруди
 - дамба існуюча
 - Гідроінженерні споруди
 - дамба існуюча
 - Планувальні елементи
 - територія, у яку внесено зміни
 - Території територіальних громад
 - території територіальних громад
 - Населені пункти
 - населені пункти існуючі
 - Функціональне призначення територій проектне
 - території промислових підприємств без зміни функціонального використання
 - території складування та утилізації відходів зі зміною функціонального використання
 - зелені насадження спеціального призначення без зміни функціонального використання
 - Інженерна мережа
 - Магістральні лінії електропередачі
 - повітряна існуюча
 - Лінії місцевих електромереж
 - повітряна існуюча
 - Трубопроводи каналізаційних мереж
 - напірний існуючий
 - Використання земель
 - Земельна ділянка
 - земельна ділянка
 - Навколишнє середовище
 - Водойми
 - Горизонталі
 - горизонталі

Схема зони обслуговування пожежно-рятувальних підрозділів

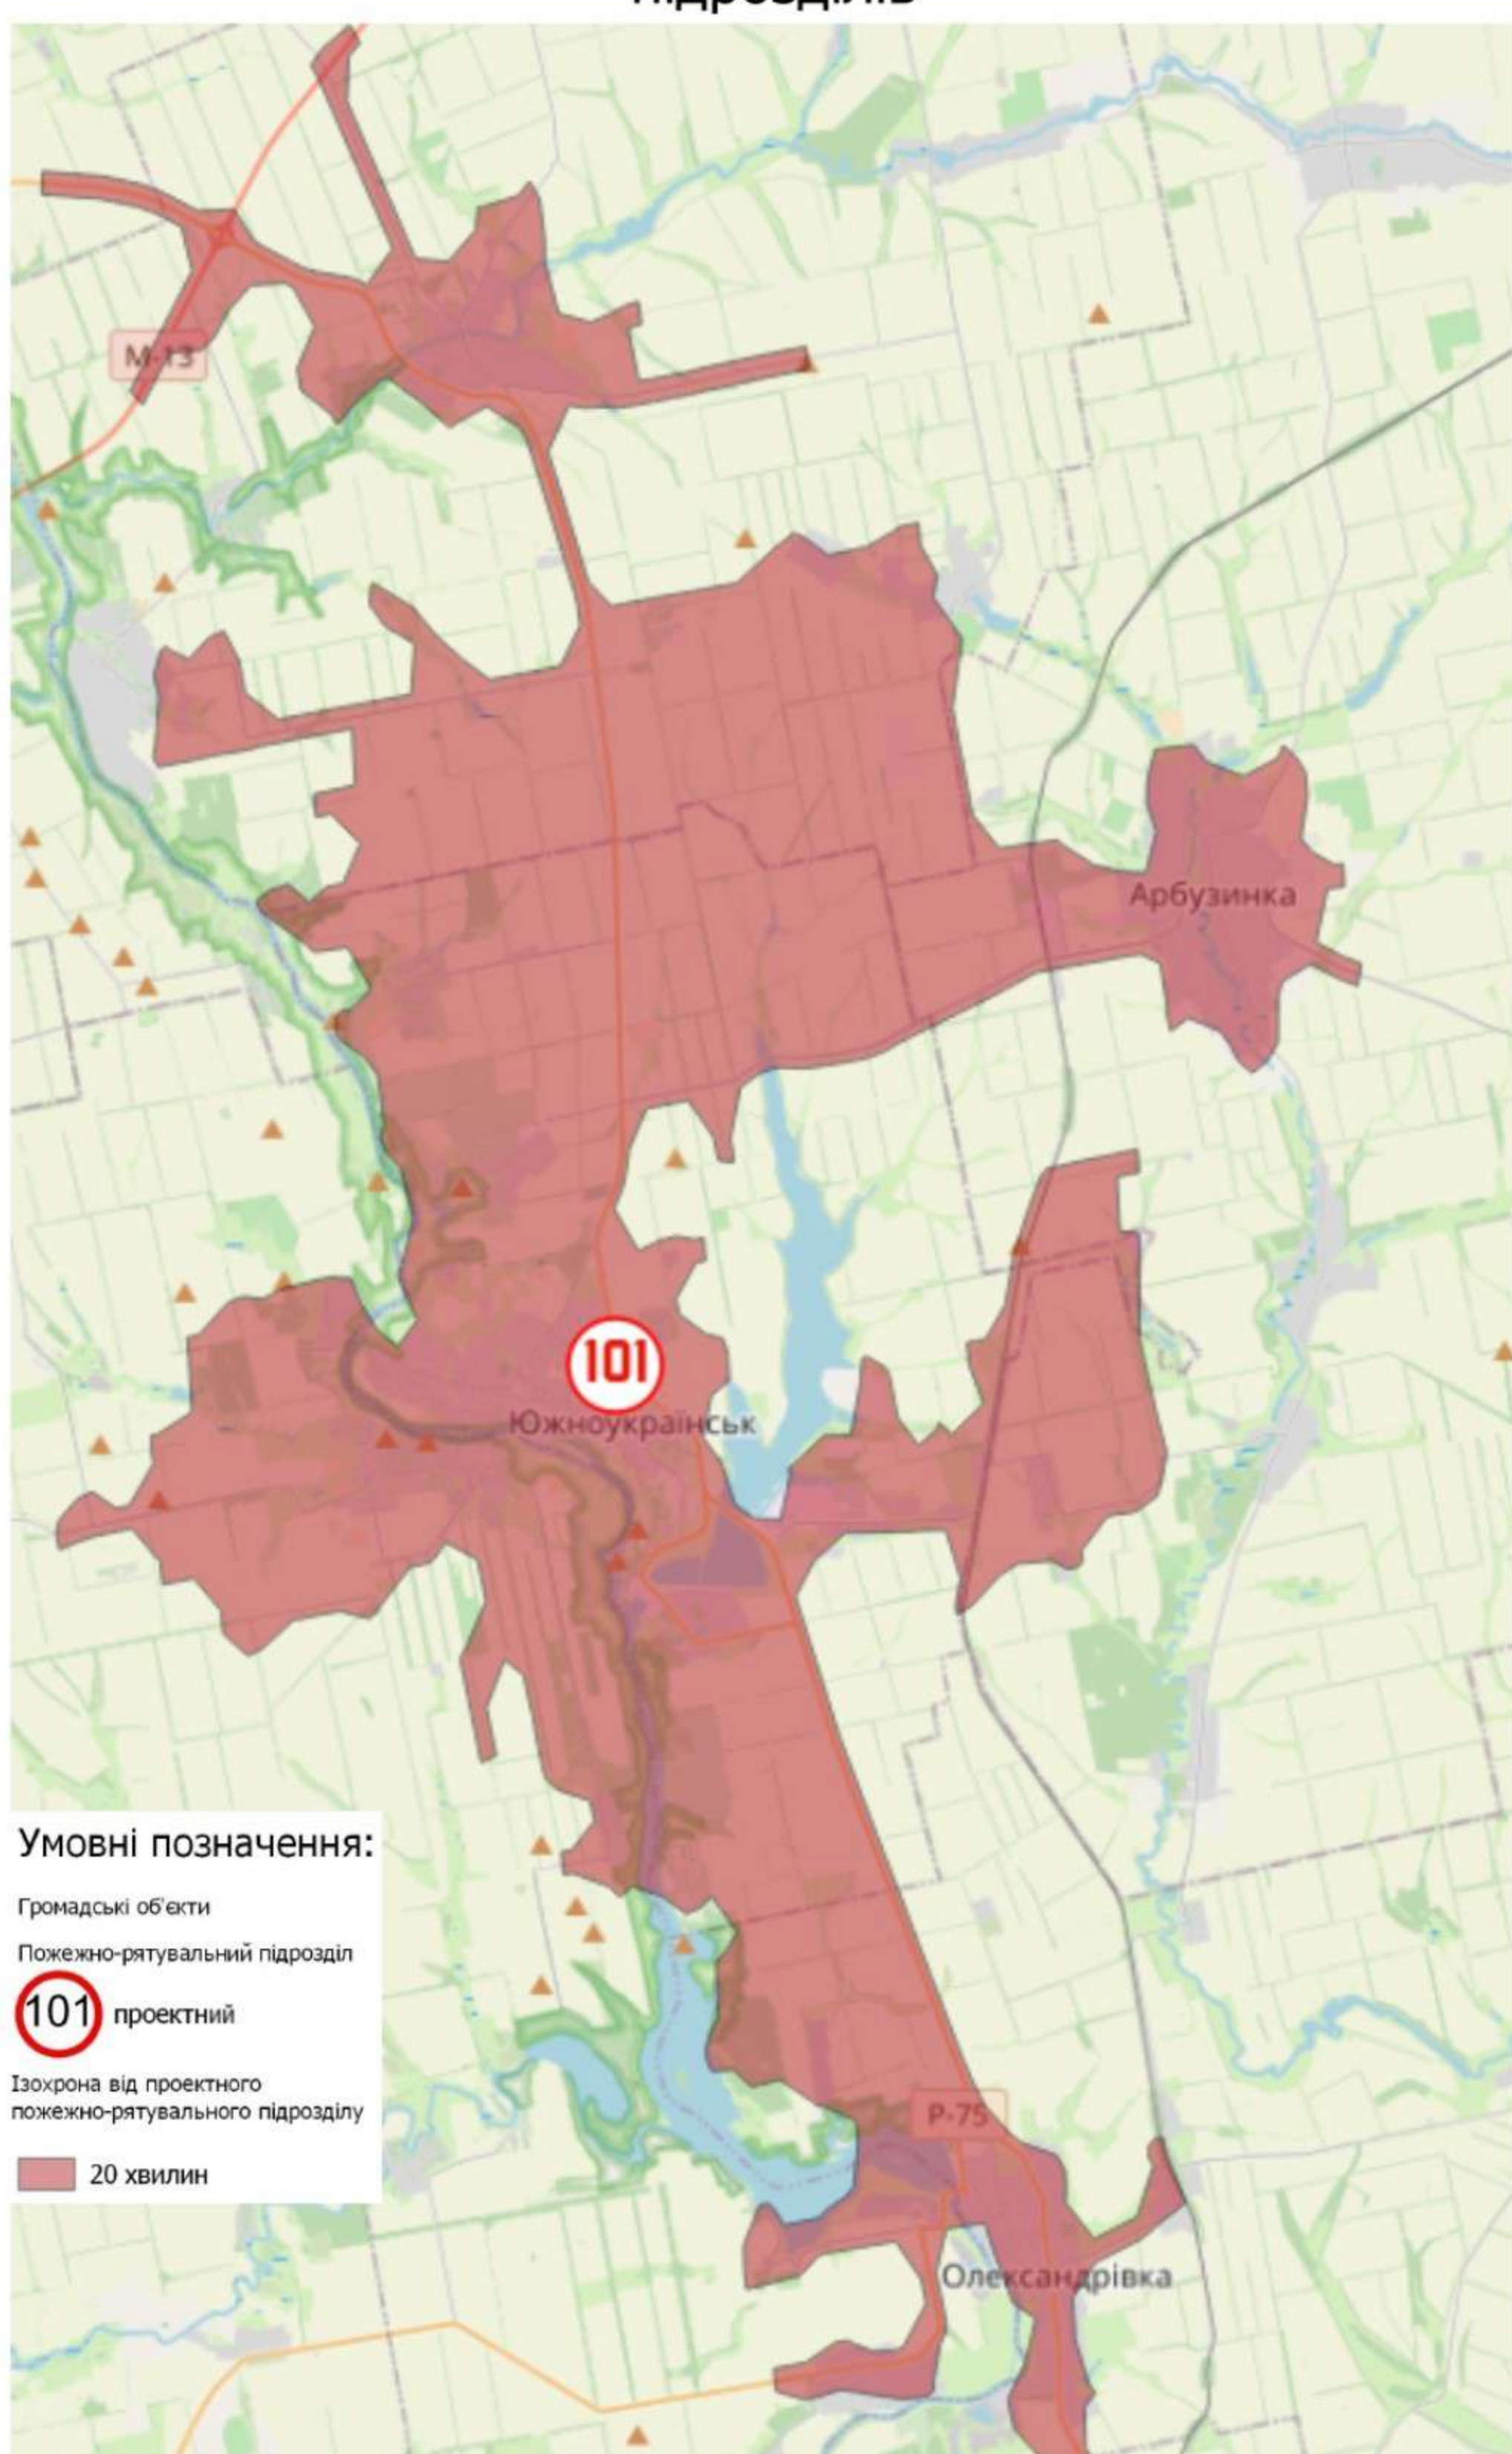

Експлікація громадських будівель та споруд, ділянка №4

Експлікаційний номер	Фактичне використання	Статус об'єкту	кількість повертів
157	Адміністративна побутова будівля без с/стпк	існуючий діючий	1

Експлікація будівлі та споруди інженерного забезпечення, ділянка №4

Експлікаційний номер	Фактичне використання	Статус об'єкту	кількість повертів
158	Хлораторні за складом хлору	існуючий діючий	1
159	Хлораторні за складом хлору	існуючий діючий	1
160	Хлораторні за складом хлору	існуючий діючий	1
161	Хлораторні за складом хлору	існуючий діючий	1
162	Хлораторні за складом хлору	існуючий діючий	1
163	Хлораторні за складом хлору	існуючий діючий	1
164	Електрокотельня	існуючий діючий	1
165	Трансформаторна будка	існуючий діючий	1
166	Фекальна насосна станція	існуючий діючий	1
167	Насосна станція доочиснених стоків	існуючий діючий	1

Експлікація місць видалення відходів, ділянка №4

Експлікаційний номер	тип місця накопичення відходів	Статус об'єкту	площа ділянки, га
230	полігон твердих побутових відходів	проектний	6,5434

0 100 200 m

Законник: Виконавчий комітет Кіровоградської міської ради				01/08-2023 - ПП		
Зм.	Кільк.	Архив	Н.змі.	Підпис	Дата	Внесення змін до генерального плану м. Кіровограда Кіровоградської міської територіальної громади Волинської області
ГЛ	СУРОВА					
Розроб.	ТЕРЕЩЕНКО					
Н. контр.	СУРОВА					

Генеральний план населеного пункту	Стадія	Аркус	Аркуші
П	3.4		

Проектний план використання території та схема проектних обмежень у використанні земель ділянка №4 M1:2000

ТОВ ПБ "Базис" Сертифікат АА №002158 м. Одеса-2023