


СХЕМА ІНЖЕНЕРНОГО ЗАБЕЗПЕЧЕННЯ ТЕРИТОРІЇ

M1:5000

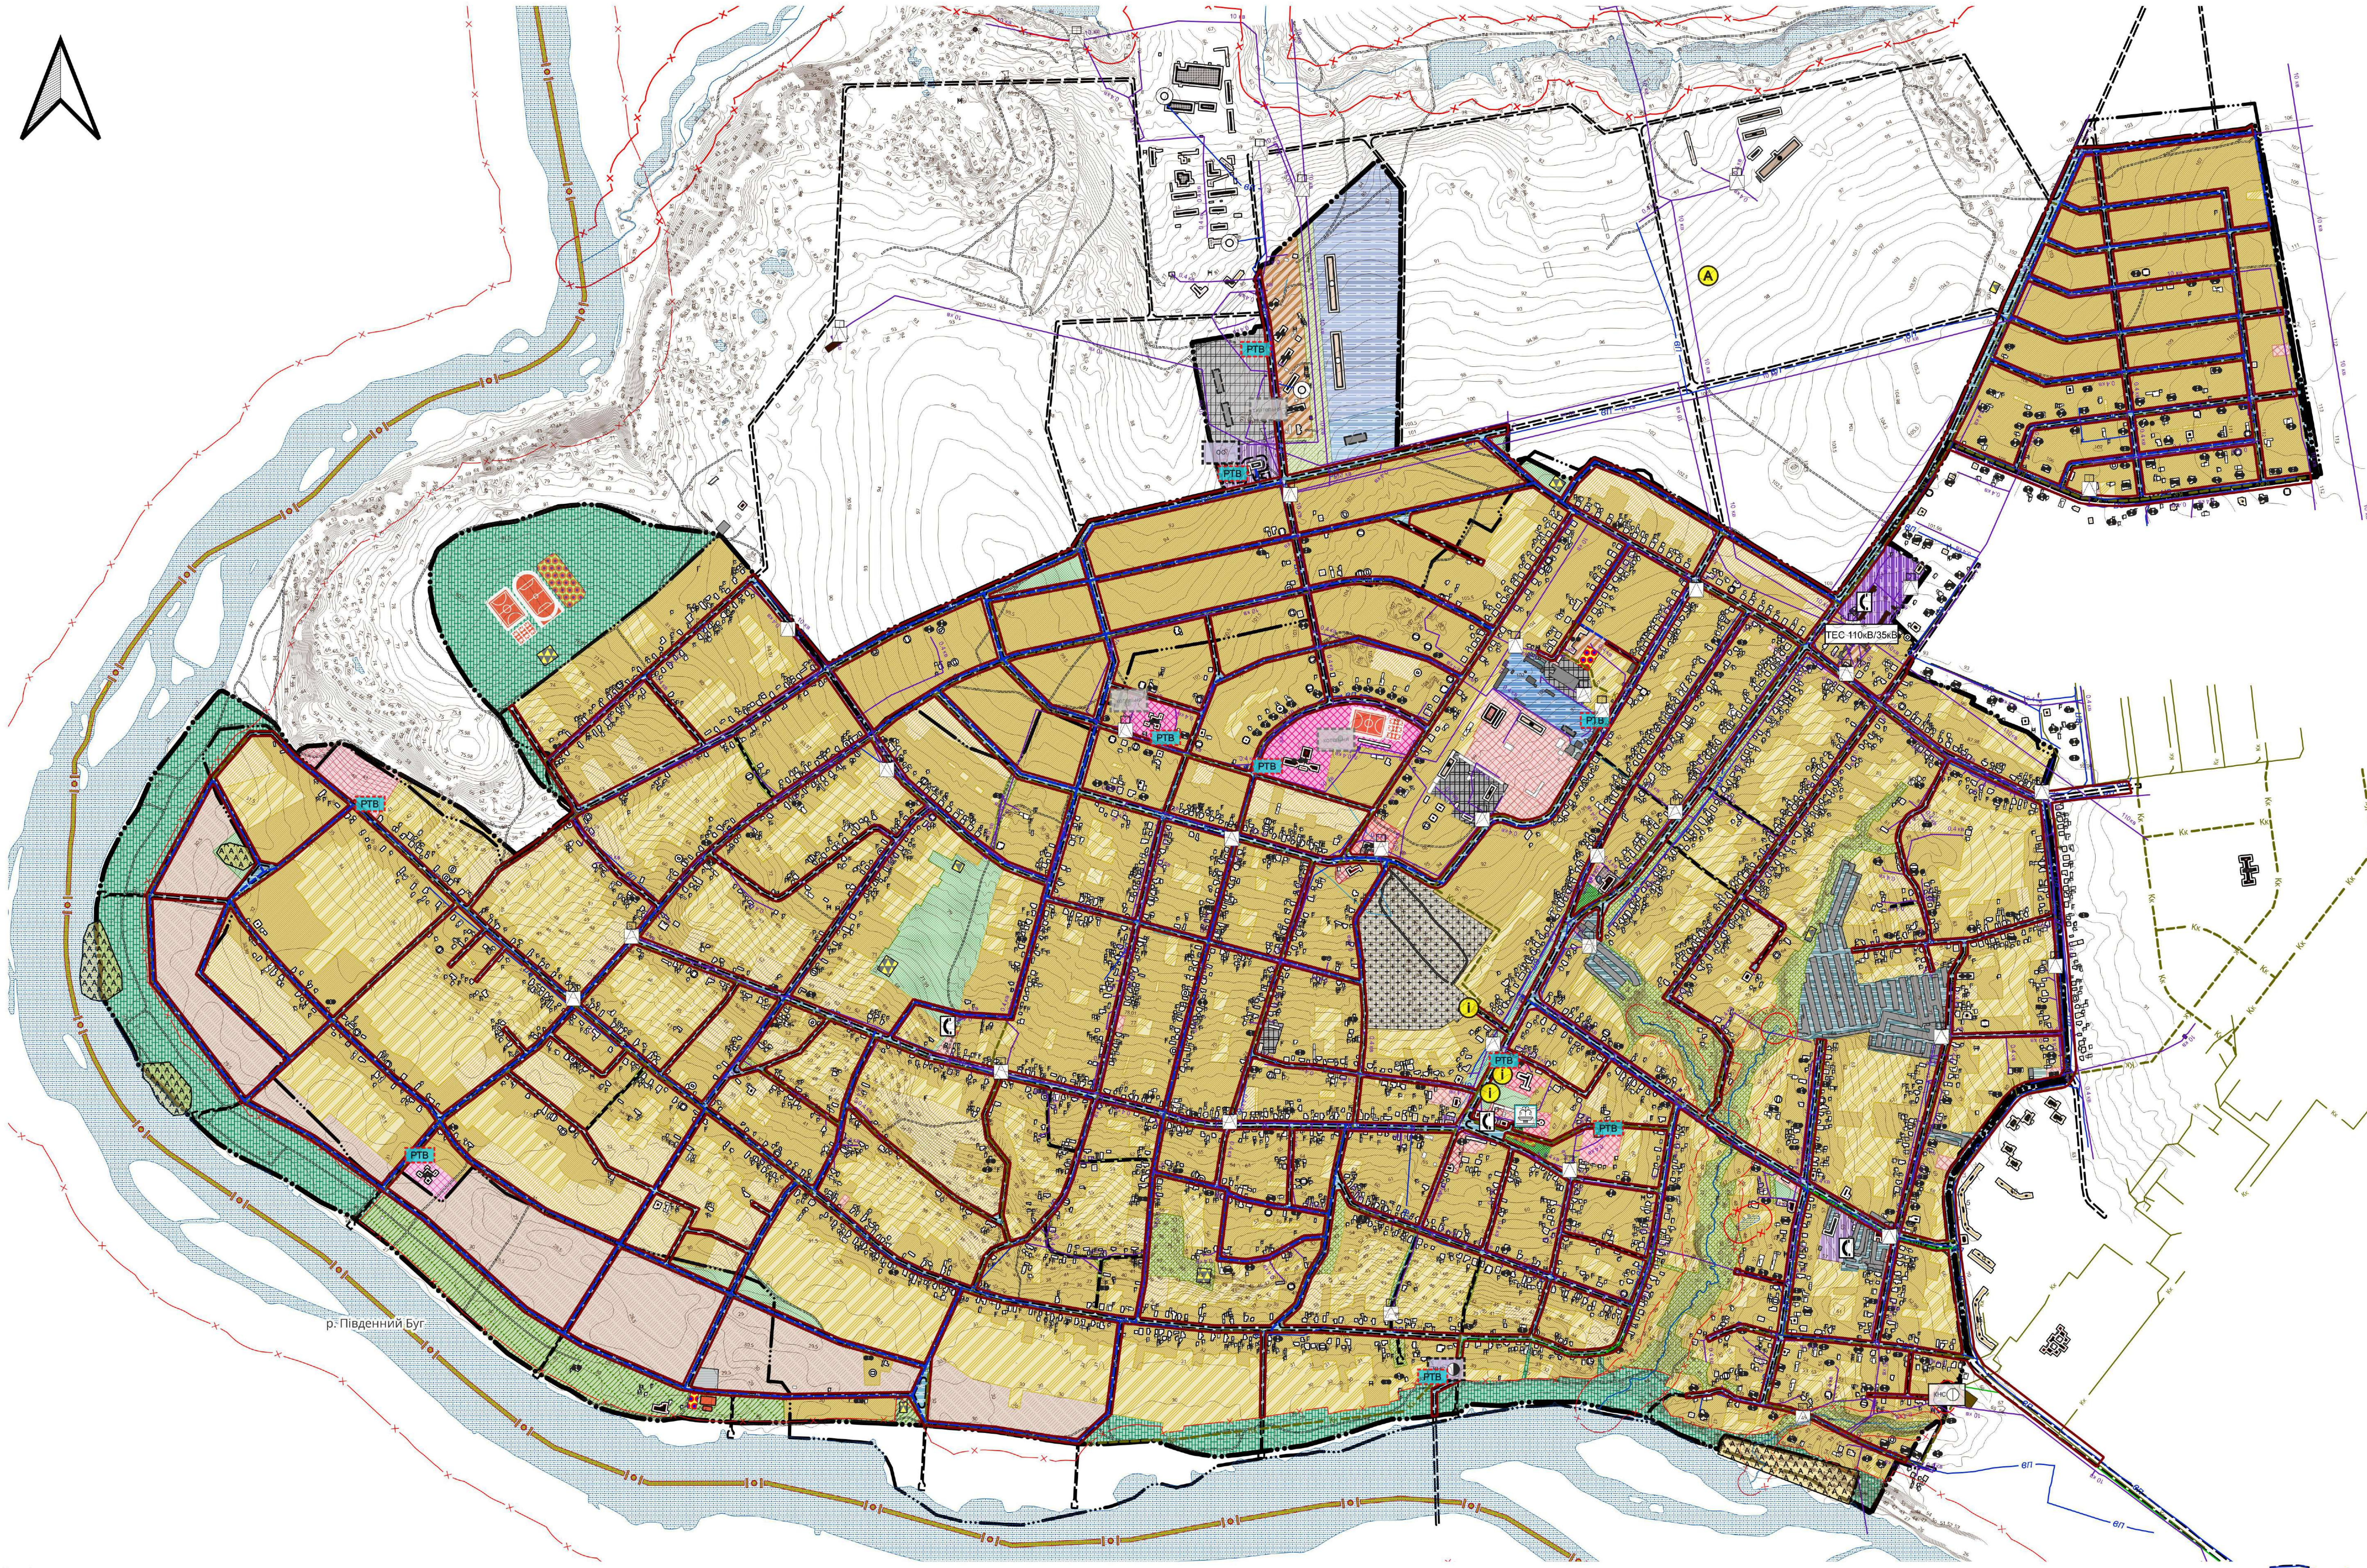

Умовні позначення

Планоувальні елементи
Території територіальних громад

Населені пункти
Населені пункти існуючі
Населені пункти проєктовані

Функціональне призначення територій проєкту

Функціональні позначення території проєкту

Будівлі та споруди
Житлові будівлі
Громадські будівлі та споруди
Виробничі будівлі та споруди

Інженерні мережі
Технічне обслуговування транспорту, дорожнього середовища
Санітарно-захисні зони
Інженерні мережі

Об'єкти на мережах
Об'єкти на мережах водопровідних мереж питного водопостачання
Об'єкти на мережах водопровідних мереж технічного водопостачання
Об'єкти на мережах теплозапобіжних
Об'єкти на мережах каналізаційних

Визначені місця - пам'ятки культурної спадщини
Нижньолінійне середовище
Горизонталі
Водоток
Водозлив

Лінійні позначення об'єктів інженерії
Лінійні позначення об'єктів інженерії

Легенда

Масштаб
0 250 500 м

Затвердив: Виконавчий комітет Кіровоградської міської ради **08/06/2023-ПТ**
снт. Костянтинівка Кіровоградської міської територіальної громади Волинського району Миколаївської області

Генеральний план та план зонування (у складі генерального плану)

Склад
Листів 7
Аркушів 7

Схеми інженерного забезпечення території M1:5000

Консультант "Простір-2"
Сертифікат АА 10023158
М. Кривий РР-2023

| Зм. | Кільк. | Арх. | Підпис | Дата |
|-----------|--------|------|--------|------|
| Розроб. | ШАЙДУК | | | |
| М. контр. | СУРОВА | | | |