



Схема охорони навколишнього середовища, ділянка №4 М1:2000

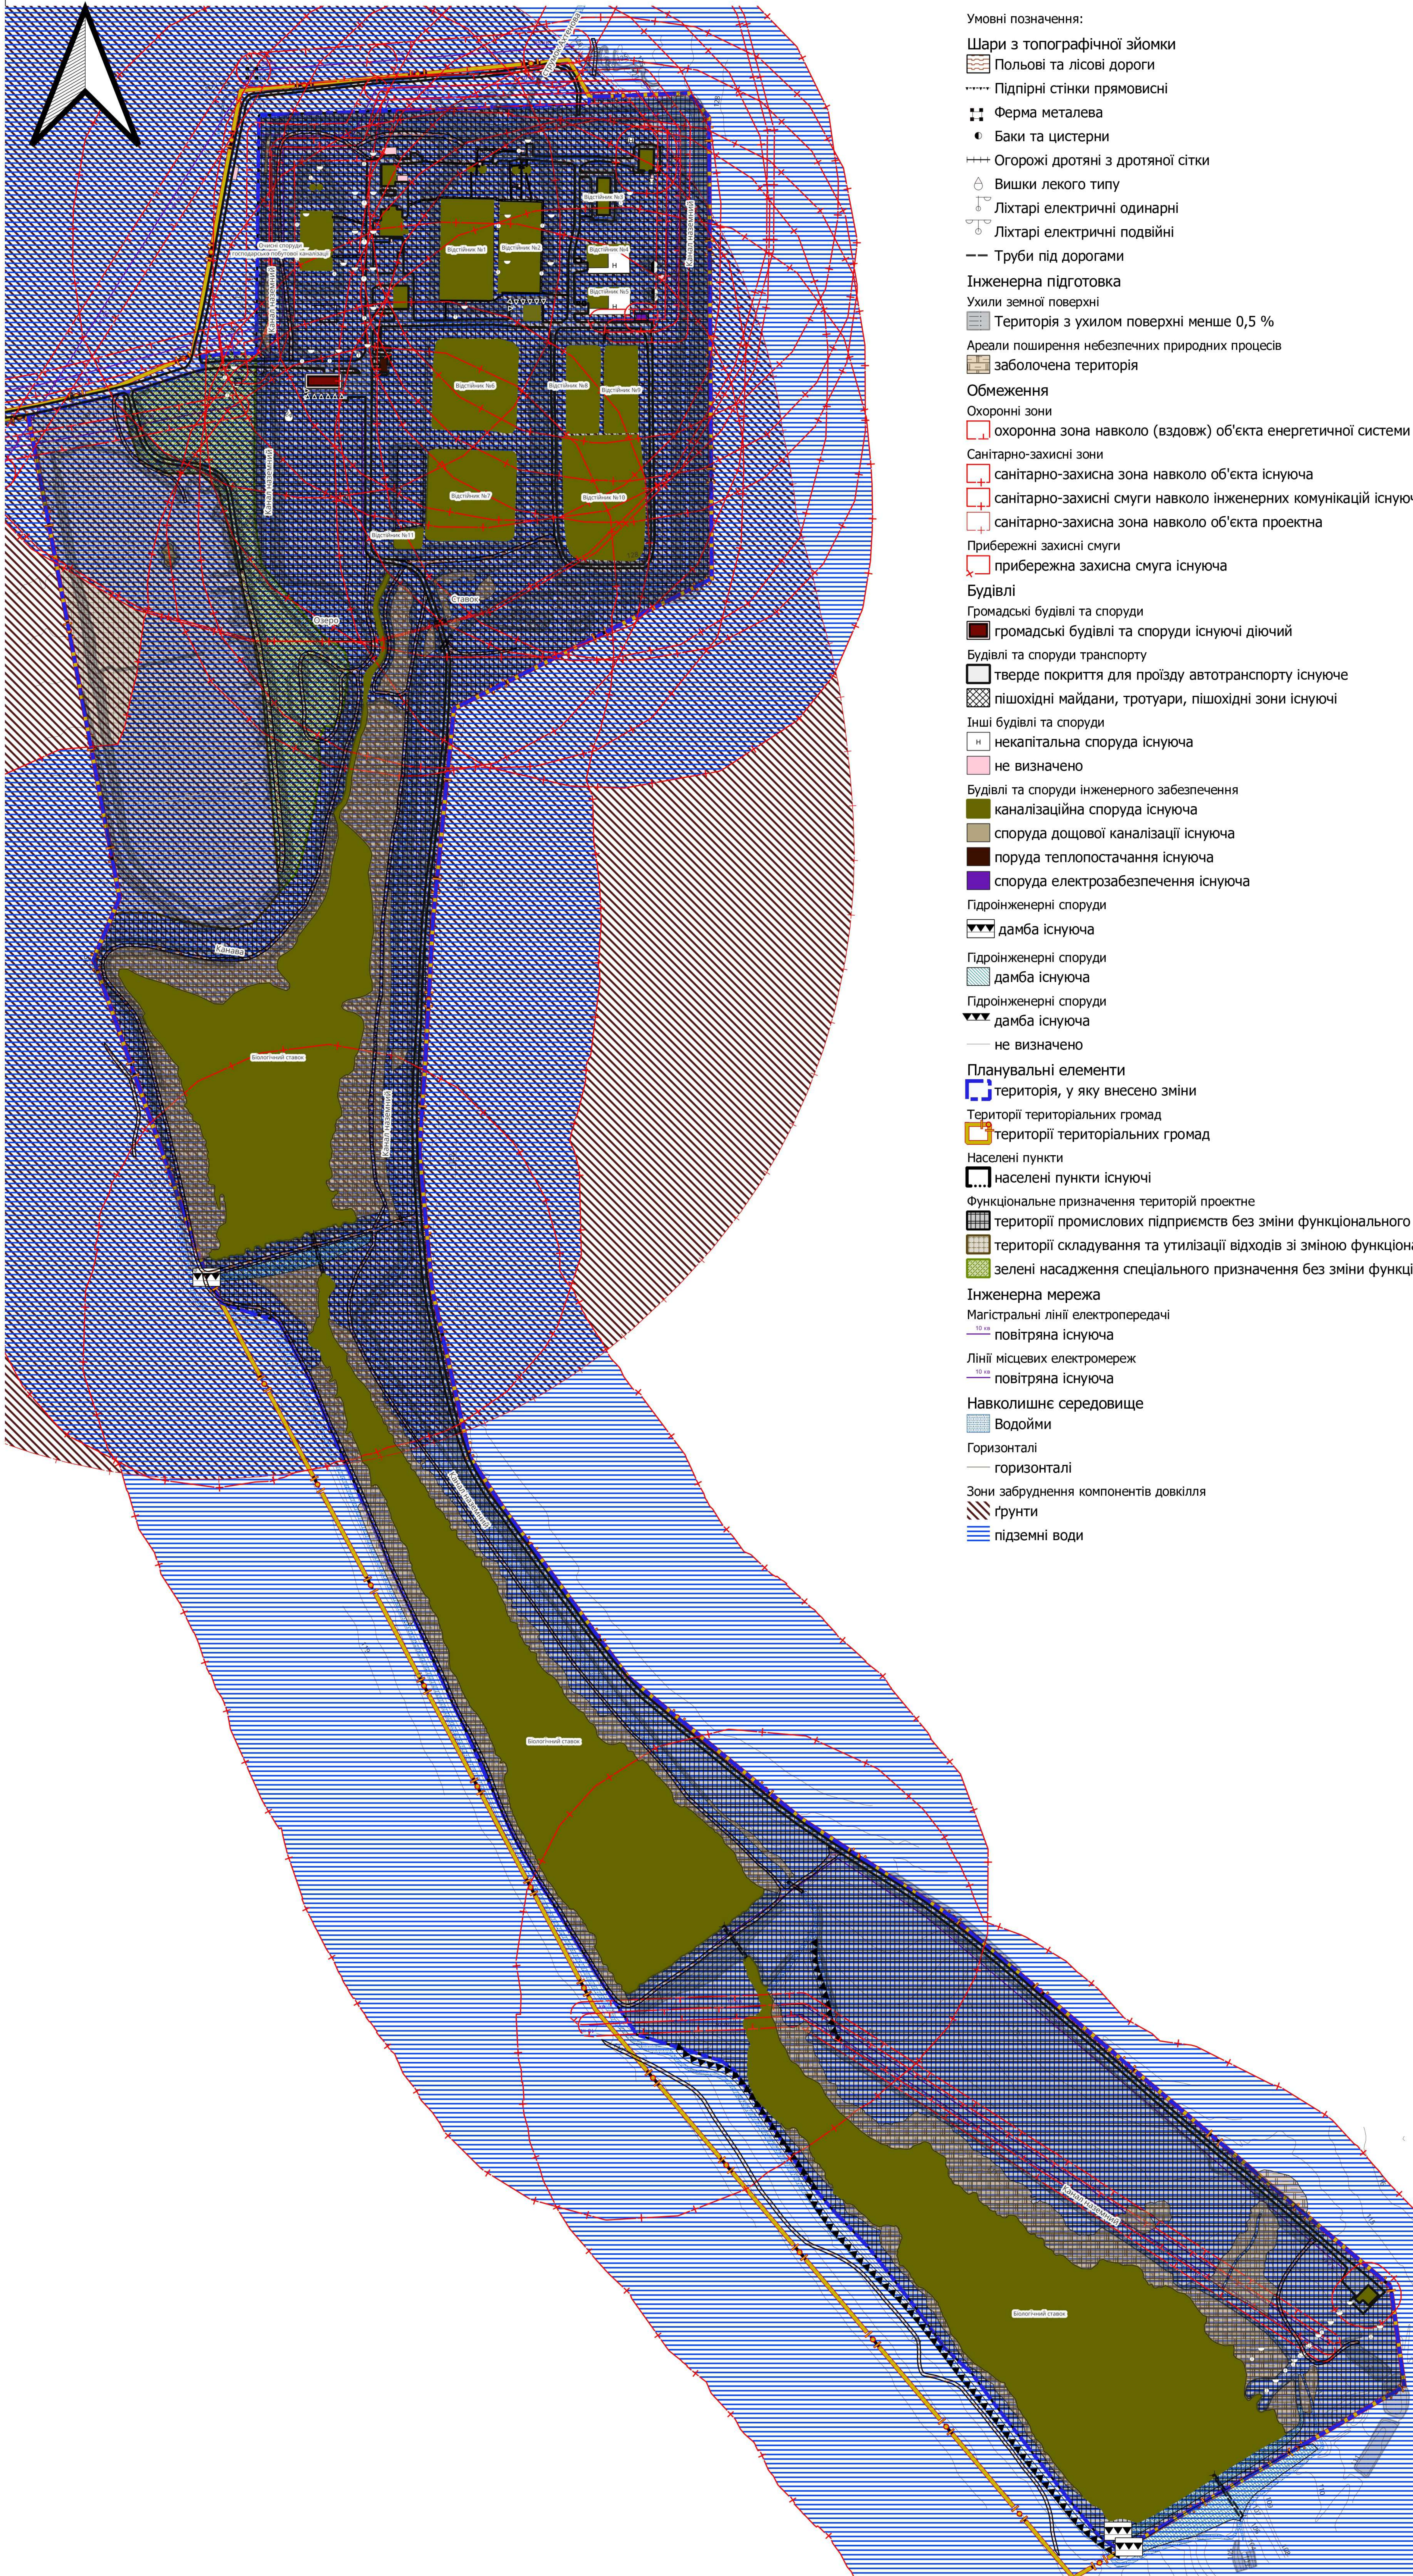

- Умовні позначення:**
- Шари з топографічної зйомки
 - Польові та лісові дороги
 - Підпірні стінки прямовисні
 - Ферма металева
 - Баки та цистерни
 - Огорожі дротяні з дротяної сітки
 - Вишки легкого типу
 - Ліхтарі електричні одинарні
 - Ліхтарі електричні подвійні
 - Труби під дорогами
- Інженерна підготовка**
- Ухили земної поверхні
 - Територія з ухилом поверхні менше 0,5 %
- Ареали поширення небезпечних природних процесів**
- заболочена територія
- Обмеження**
- Охоронні зони**
- охоронна зона навколо (вздовж) об'єкта енергетичної системи існуюча
- Санітарно-захисні зони**
- санітарно-захисна зона навколо об'єкта існуюча
 - санітарно-захисні смуги навколо інженерних комунікацій існуюча
 - санітарно-захисна зона навколо об'єкта проектного
- Прибережні захисні смуги**
- прибережна захисна смуга існуюча
- Будівлі**
- Громадські будівлі та споруди
 - громадські будівлі та споруди існуючі діючі
 - Будівлі та споруди транспорту
 - тверде покриття для проїзду автотранспорту існуюче
 - пішохідні майдани, тротуари, пішохідні зони існуючі
- Інші будівлі та споруди**
- некапітальна споруда існуюча
 - не визначено
- Будівлі та споруди інженерного забезпечення**
- каналізаційна споруда існуюча
 - споруда дощової каналізації існуюча
 - споруда теплопостачання існуюча
 - споруда електрозабезпечення існуюча
- Гідроінженерні споруди**
- дамба існуюча
 - дамба існуюча
 - дамба існуюча
 - не визначено
- Планувальні елементи**
- територія, у яку внесено зміни
 - території територіальних громад
 - території територіальних громад
- Населені пункти**
- населені пункти існуючі
- Функціональне призначення територій проектного**
- території промислових підприємств без зміни функціонального використання
 - території складування та утилізації відходів зі зміною функціонального використання
 - зелені насадження спеціального призначення без зміни функціонального використання
- Інженерна мережа**
- Магістральні лінії електропередачі**
- повітряна існуюча
- Лінії місцевих електромереж**
- повітряна існуюча
- Навколишнє середовище**
- Водойми
- Горизонталі**
- горизонталі
- Зони забруднення компонентів довкілля**
- грунти
 - підземні води

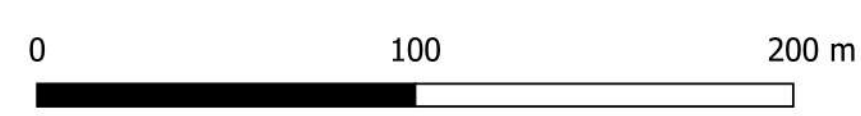

Замовник: Виконавчий комітет Южненської міської ради		01/08/2023 - ГП	
Внесення змін до генерального плану м. Южненської Южненської міської територіальної громади Волновського району Миколаївської області			
Зм.	Кільк.	Аркуші	Дата
ГАП	СУРОВА	Підпис	Дата
Рольов.	ТЕРЕШЕНКО	Підпис	Дата
Н. контр.	СУРОВА	Підпис	Дата
Генеральний план населеного пункту		Стадія	Аркуші
		П	9.4
Схема охорони навколишнього середовища, ділянка №4 М1:2000		ТОВ ПБ "Базис" Сертифікат АА №002158 м. Одеса-2023	