


ГЕНЕРАЛЬНИЙ ПЛАН НАСЕЛЕНОГО ПУНКТУ
ПАНКРАТОВЕ
 ІВАНІВСЬКА СІЛЬСЬКА РАДА
 АРБУЗИНСЬКИЙ РАЙОН
 МИКОЛАЇВСЬКА ОБЛАСТЬ

СХЕМА ІНЖЕНЕРНОЇ ПІДГОТОВКИ ТА ЗАХИСТУ ТЕРИТОРІЇ
 М:2000

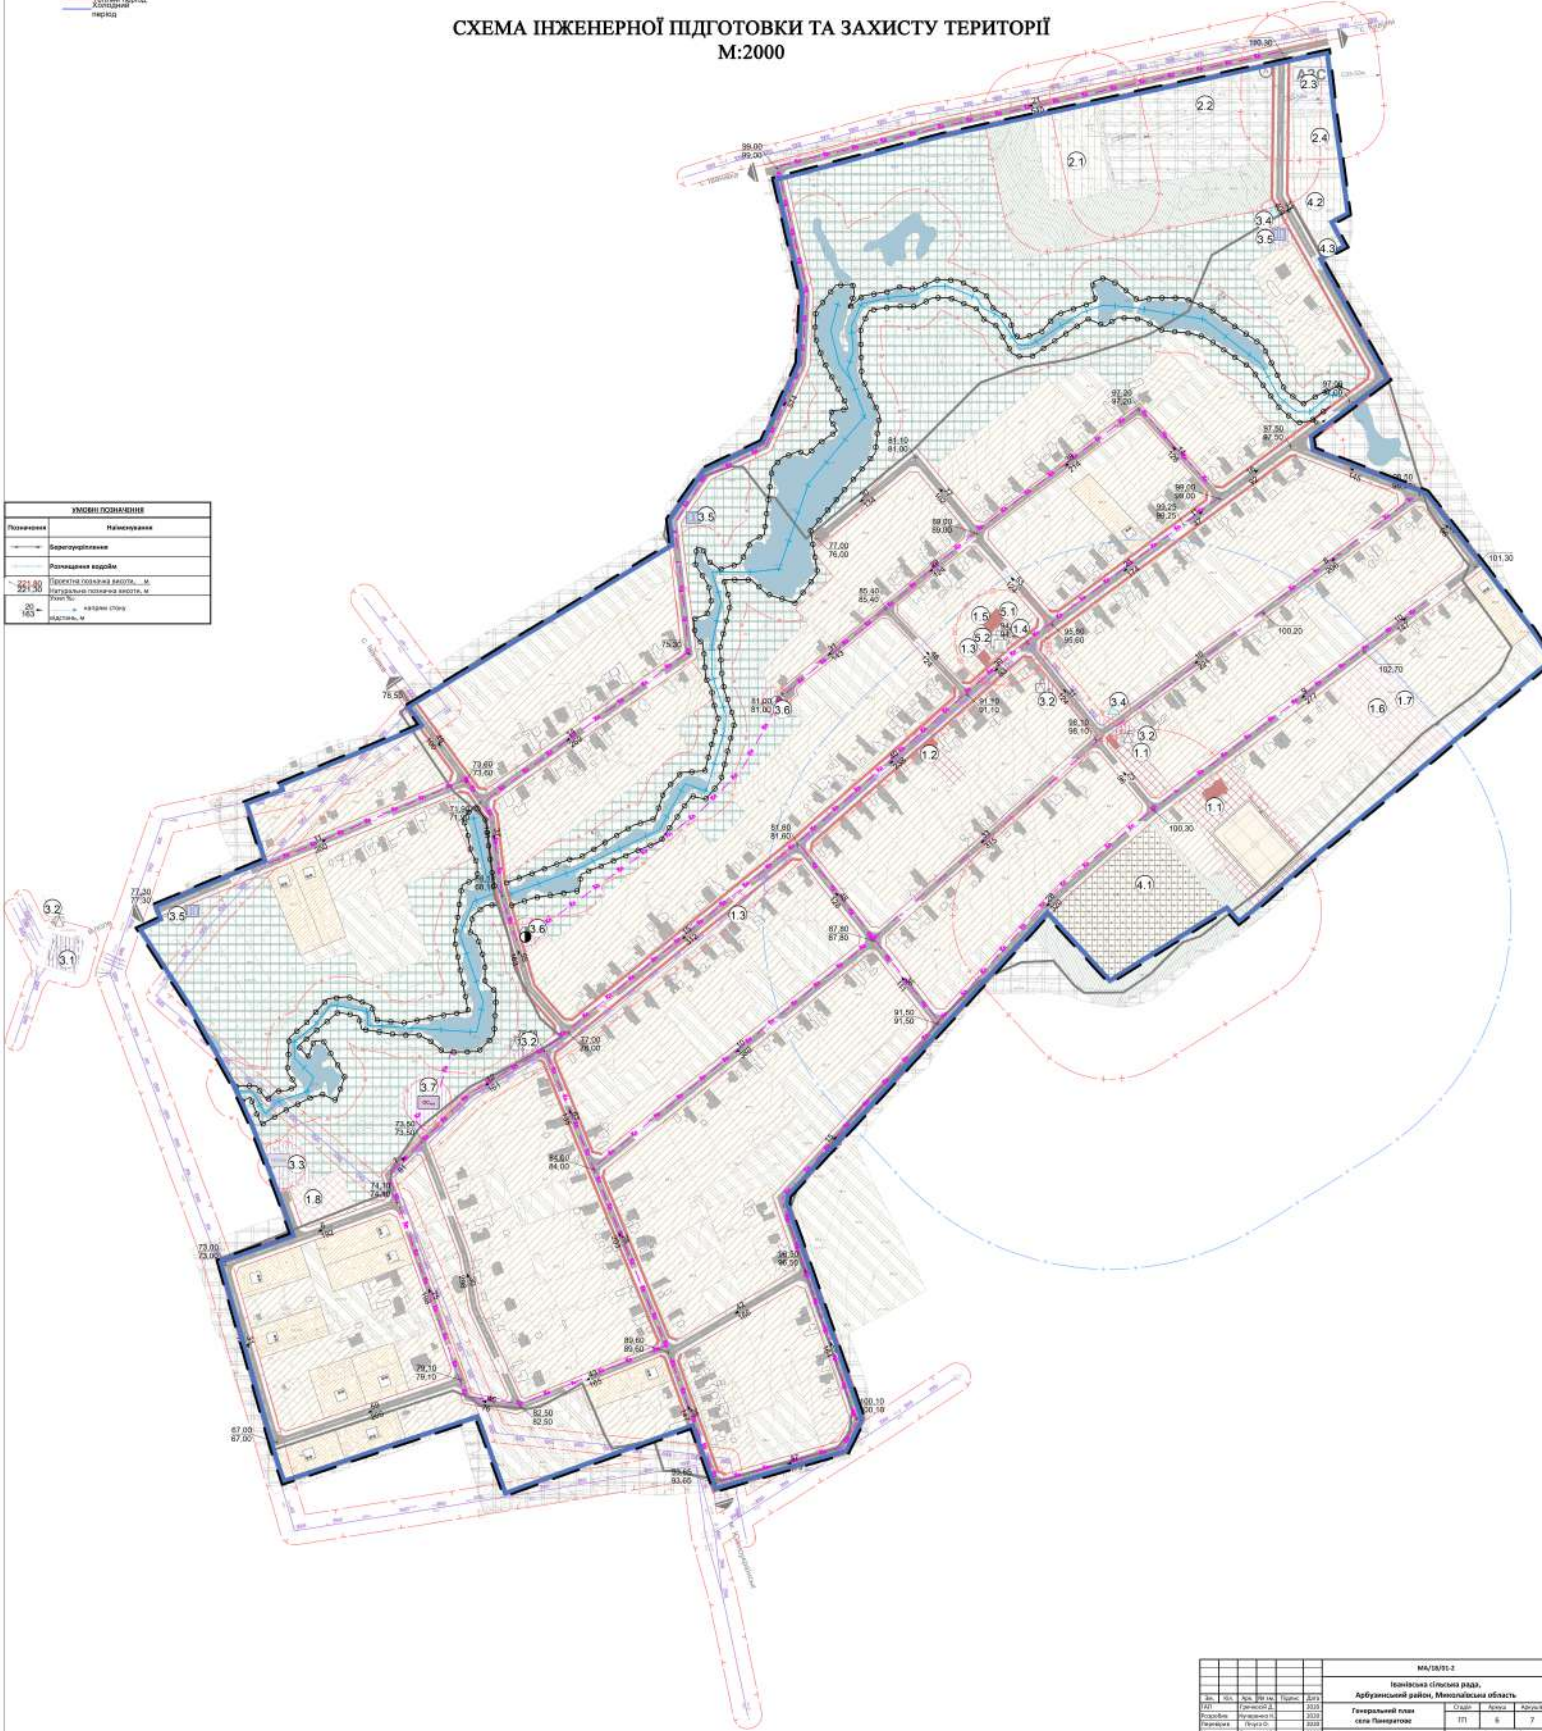


Арбузинський район, Миколаївська область		село Панкратове	
