ГЕНЕРАЛЬНИЙ ПЛАН НАСЕЛЕНОГО ПУНКТУ
П А Н К Р А Т О В Е
ІВАНІВСЬКА СІЛЬСЬКА РАДА
АРБУЗИНСЬКИЙ РАЙОН
МИКОЛАЇВСЬКА ОБЛАСТЬ

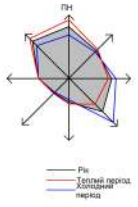

СХЕМА ІНЖЕНЕРНОГО ОБЛАДНАННЯ ТЕРИТОРІЇ
М:2000

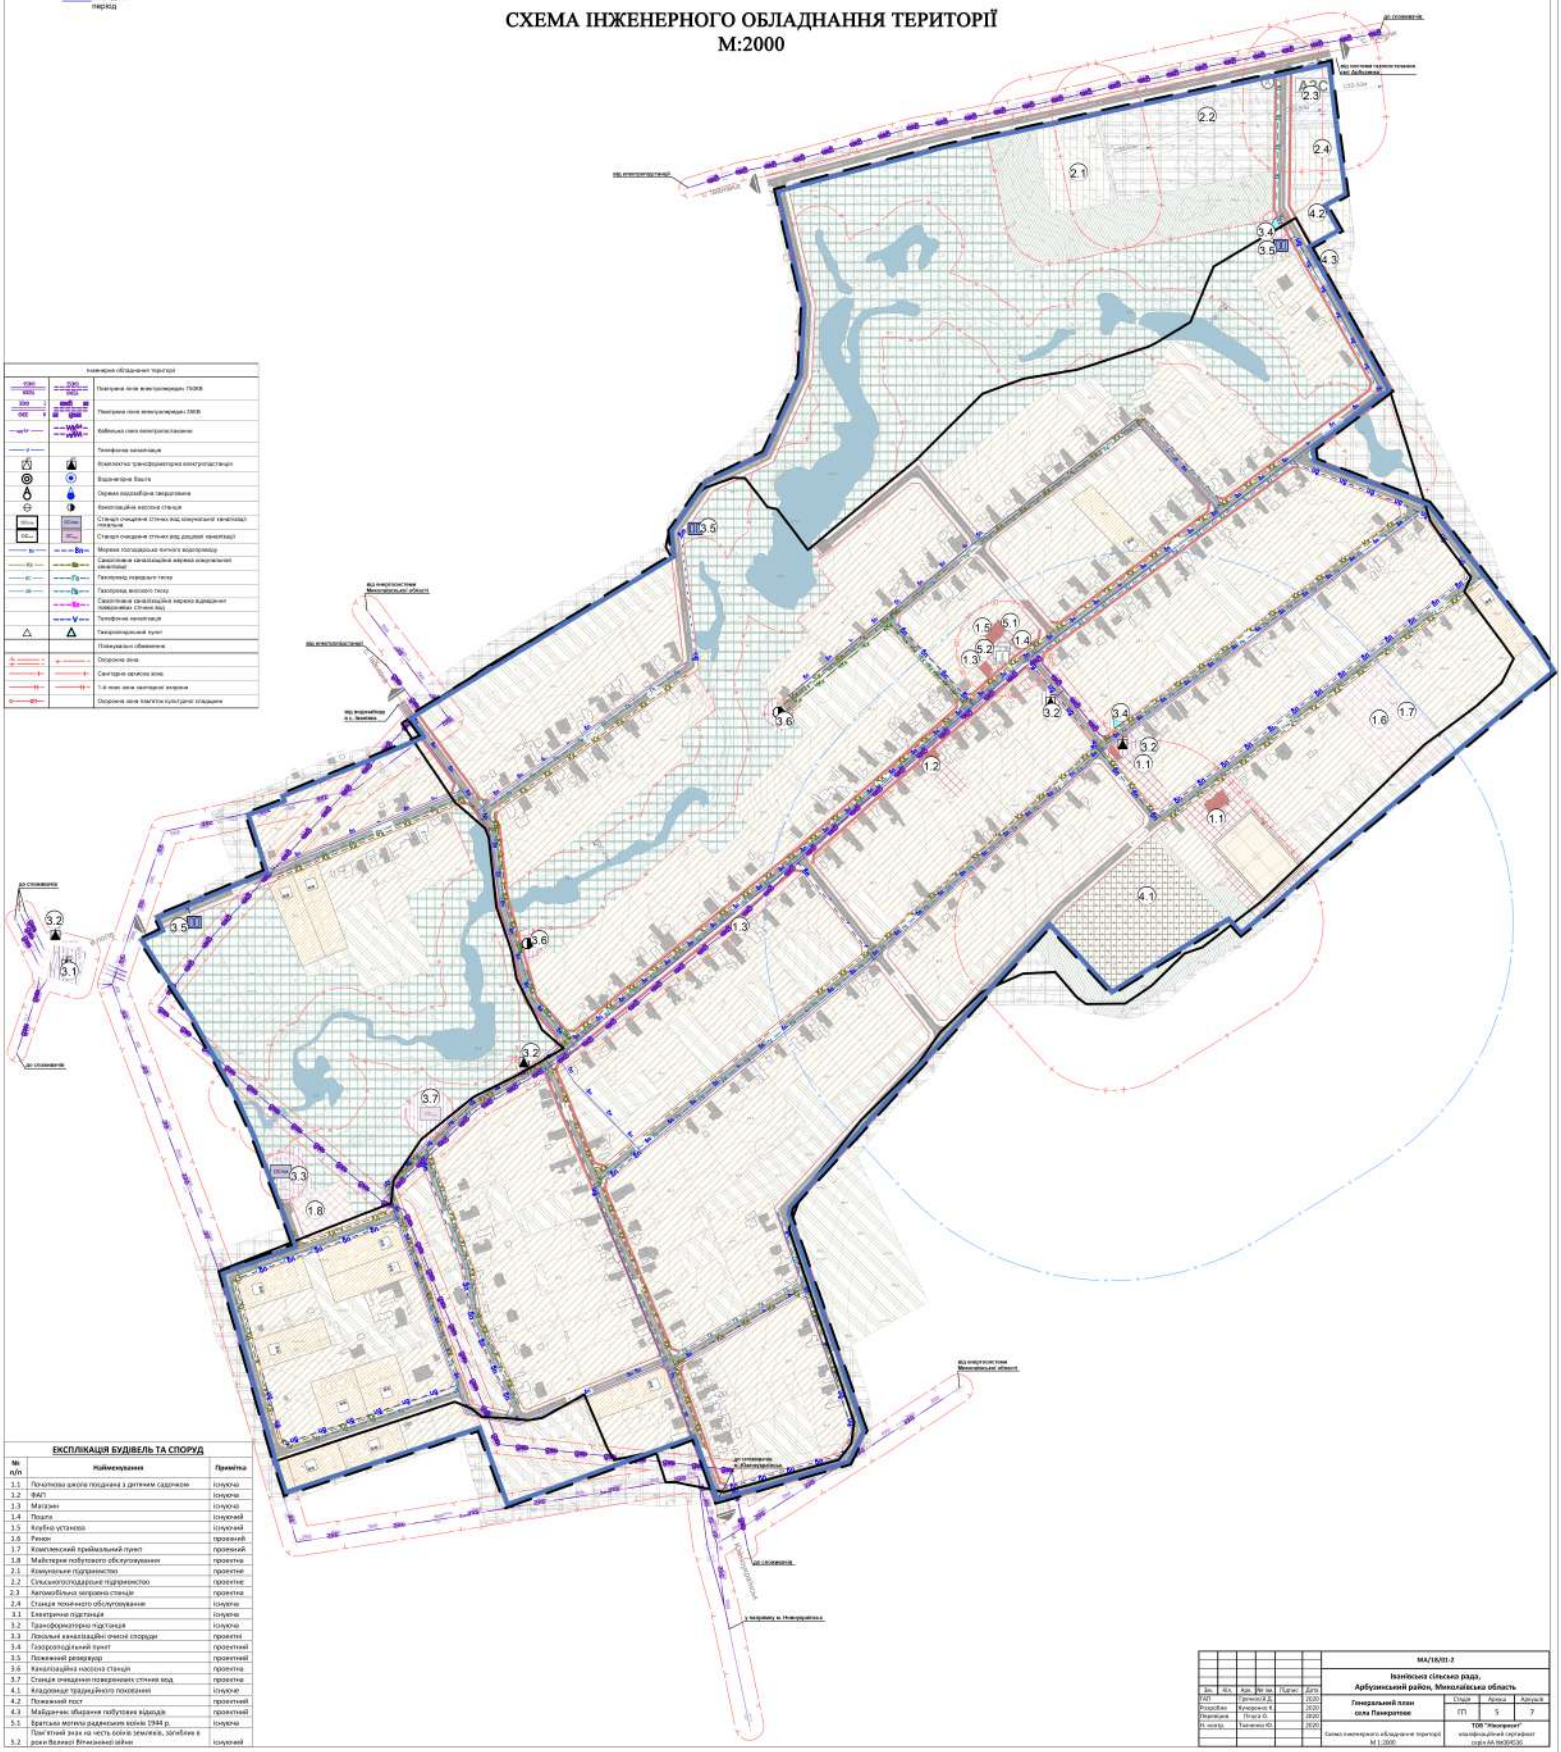

ЕКСПЛІКАЦІЯ БУДІВЕЛЬ ТА СПОРУД

№ п/п	Найменування	Примітка
1.1	Початкова школа поєднана з дитячим садочком	існуюча
1.2	ФАП	існуюча
1.3	Магазин	існуюча
1.4	Пошта	існуючий
1.5	Клубна установа	існуючий
1.6	Ринок	проектний
1.7	Комплексний приймальний пункт	проектний
1.8	Майстерня побутового обслуговування	проектна
2.1	Комунальне підприємство	проектне
2.2	Сільськогосподарське підприємство	проектне
2.3	Автомобільна заправна станція	проектна
2.4	Станція технічного обслуговування	існуюча
3.1	Електричне підстанція	існуюча
3.2	Трансформаторна підстанція	існуюча
3.3	Локальні каналізаційні очисні споруди	проектні
3.4	Газорозподільний пункт	проектний
3.5	Пожежний резервуар	проектний
3.6	Каналізаційна насосна станція	проектна
3.7	Станція очищення поверхневих стічних вод	проектна
4.1	Кладовище традиційного поховання	існуюче
4.2	Пожежний пост	проектний
4.3	Майданчик збирання побутових відходів	проектний
5.1	Братська могила радянських воїнів 1944 р.	існуюча
5.2	Пам'ятний знак на честь воїнів земляків, загиблих в роки Великої Вітчизняної війни	існуючий

						МА/18/01-2
						Іванівська сільська рада, Арбузинський район, Миколаївська область
Зм.	Кл.	Арк.	№ ок.	Підпис	Дата	Генеральний план села Панкратове
ГАП		Гриневич Д.			2020	Стадія: ГП; Аркуш: 5; Аркушів: 7
Розробив		Кучерявко К.			2020	
Перевірив		Плоха О.			2020	
Н. контр.		Тимченко Ю.			2020	Схема інженерного обладнання території М 1:2000
						ТОВ "Інкорпорат" кваліфікаційний сертифікат серія АА №004536