


# Схема інженерного забезпечення території, ділянка №2 та №3 М1:2000

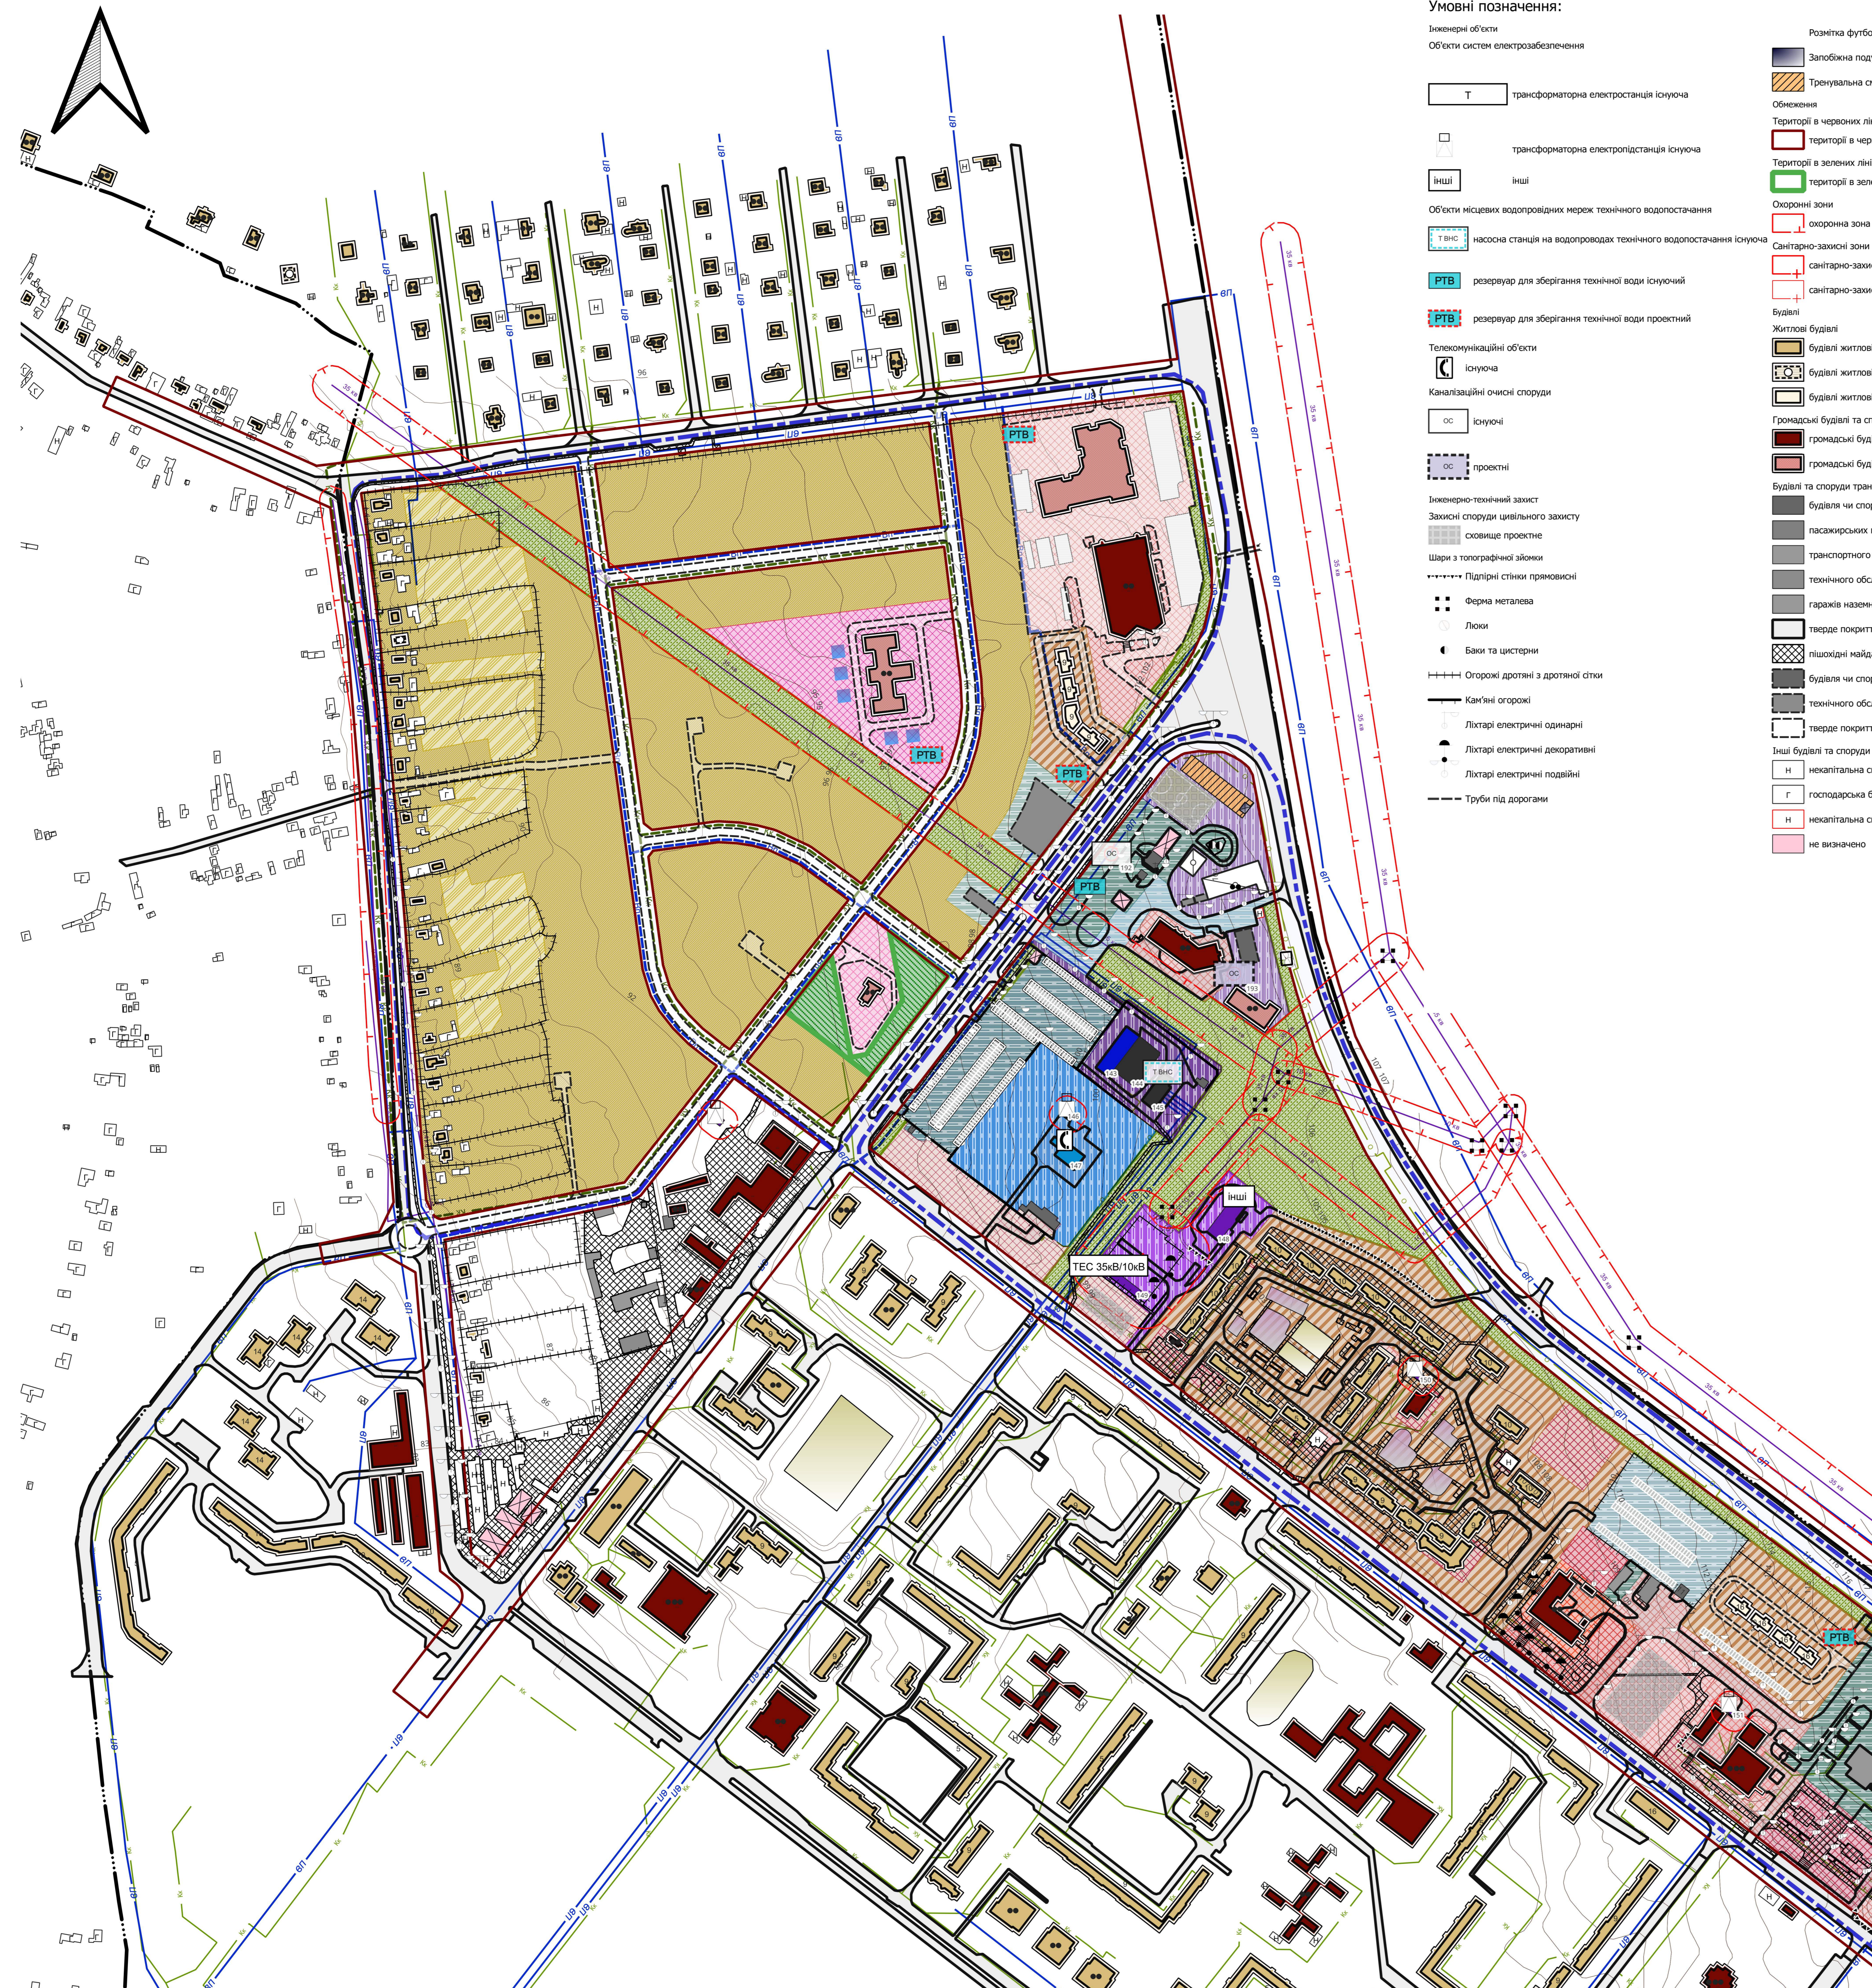

## Умовні позначення:

Інженерні об'єкти

Об'єкти систем електрозабезпечення

Обмеження

Охоронні зони

Санітарно-захисні зони

Будівлі

Житлові будівлі

Громадські будівлі та споруди

Будівлі та споруди транспорту


Шари з топографічної зйомки

Інженерно-технічний захист

Місцеві мережі теплопостачання

Магістральні лінії електропередачі

Лінії місцевих електромереж

Місцеві водопроводи питного водопостачання

Трубопроводи каналізаційних мереж

Навколишнє середовище

Горизонталі

Розетка футбольного поля (проектна)

Запобіжна подушка (проектна)

Тренувальна смуга (проектна)

Трансформаторна електростанція існуюча

Інші

Об'єкти місцевих водопровідних мереж технічного водопостачання

Т.ВНС

Резервуар для зберігання технічної води існуючий

Резервуар для зберігання технічної води проєкційний

Телекомунікаційні об'єкти існуючі

Каналізаційні очисні споруди існуючі

Інженерно-технічний захист

Закони споруди цивільного захисту

Шари з топографічної зйомки






Кам'яні огорожі

Ліктарі електричні одинарні

Ліктарі електричні декоративні

Ліктарі електричні подвійні

Труби під дорогами






















































































Викопіювання зі схеми інженерного обладнання території (у довільному масштабі)



### Експлікація будівель та споруди інженерного забезпечення, ділянка №3

Експлікаційний номер	фактичне використання	статус об'єкту	кількість поверхів
143	Насосна станція водопровідна	існуючий діючий	1
144	Насосна станція водопровідна	існуючий діючий	1
145	Насосна станція водопровідна	існуючий діючий	1
146	Трансформаторна будка	існуючий діючий	1
147	Електро підстанція	існуючий діючий	1
148	Відділ збуту електроенергії	існуючий діючий	1
149	Електрична станція	існуючий діючий	1
150	Трансформаторна будка	існуючий діючий	1
151	Трансформаторна будка	існуючий діючий	1

### Експлікація каналізаційних очисних споруд, ділянка №3

Експлікаційний номер	статус об'єкту	тип об'єкту	характер стовбів

0 100 200 м



Генеральний план населеного пункту

Схема інженерного забезпечення території, ділянка №2 та №3 М1:2000

ТОВ ПБ "Базис"  
 Сертифікат АА 00002158  
 м. Одеса-2023

01/08-2023 - ПП

Старший інженер: АРКУШ  
 Архитектор: АРКУШ  
 Інженер: АРКУШ

П. 6.2