



Схема охорони навколишнього середовища, ділянка №3 М1:2000

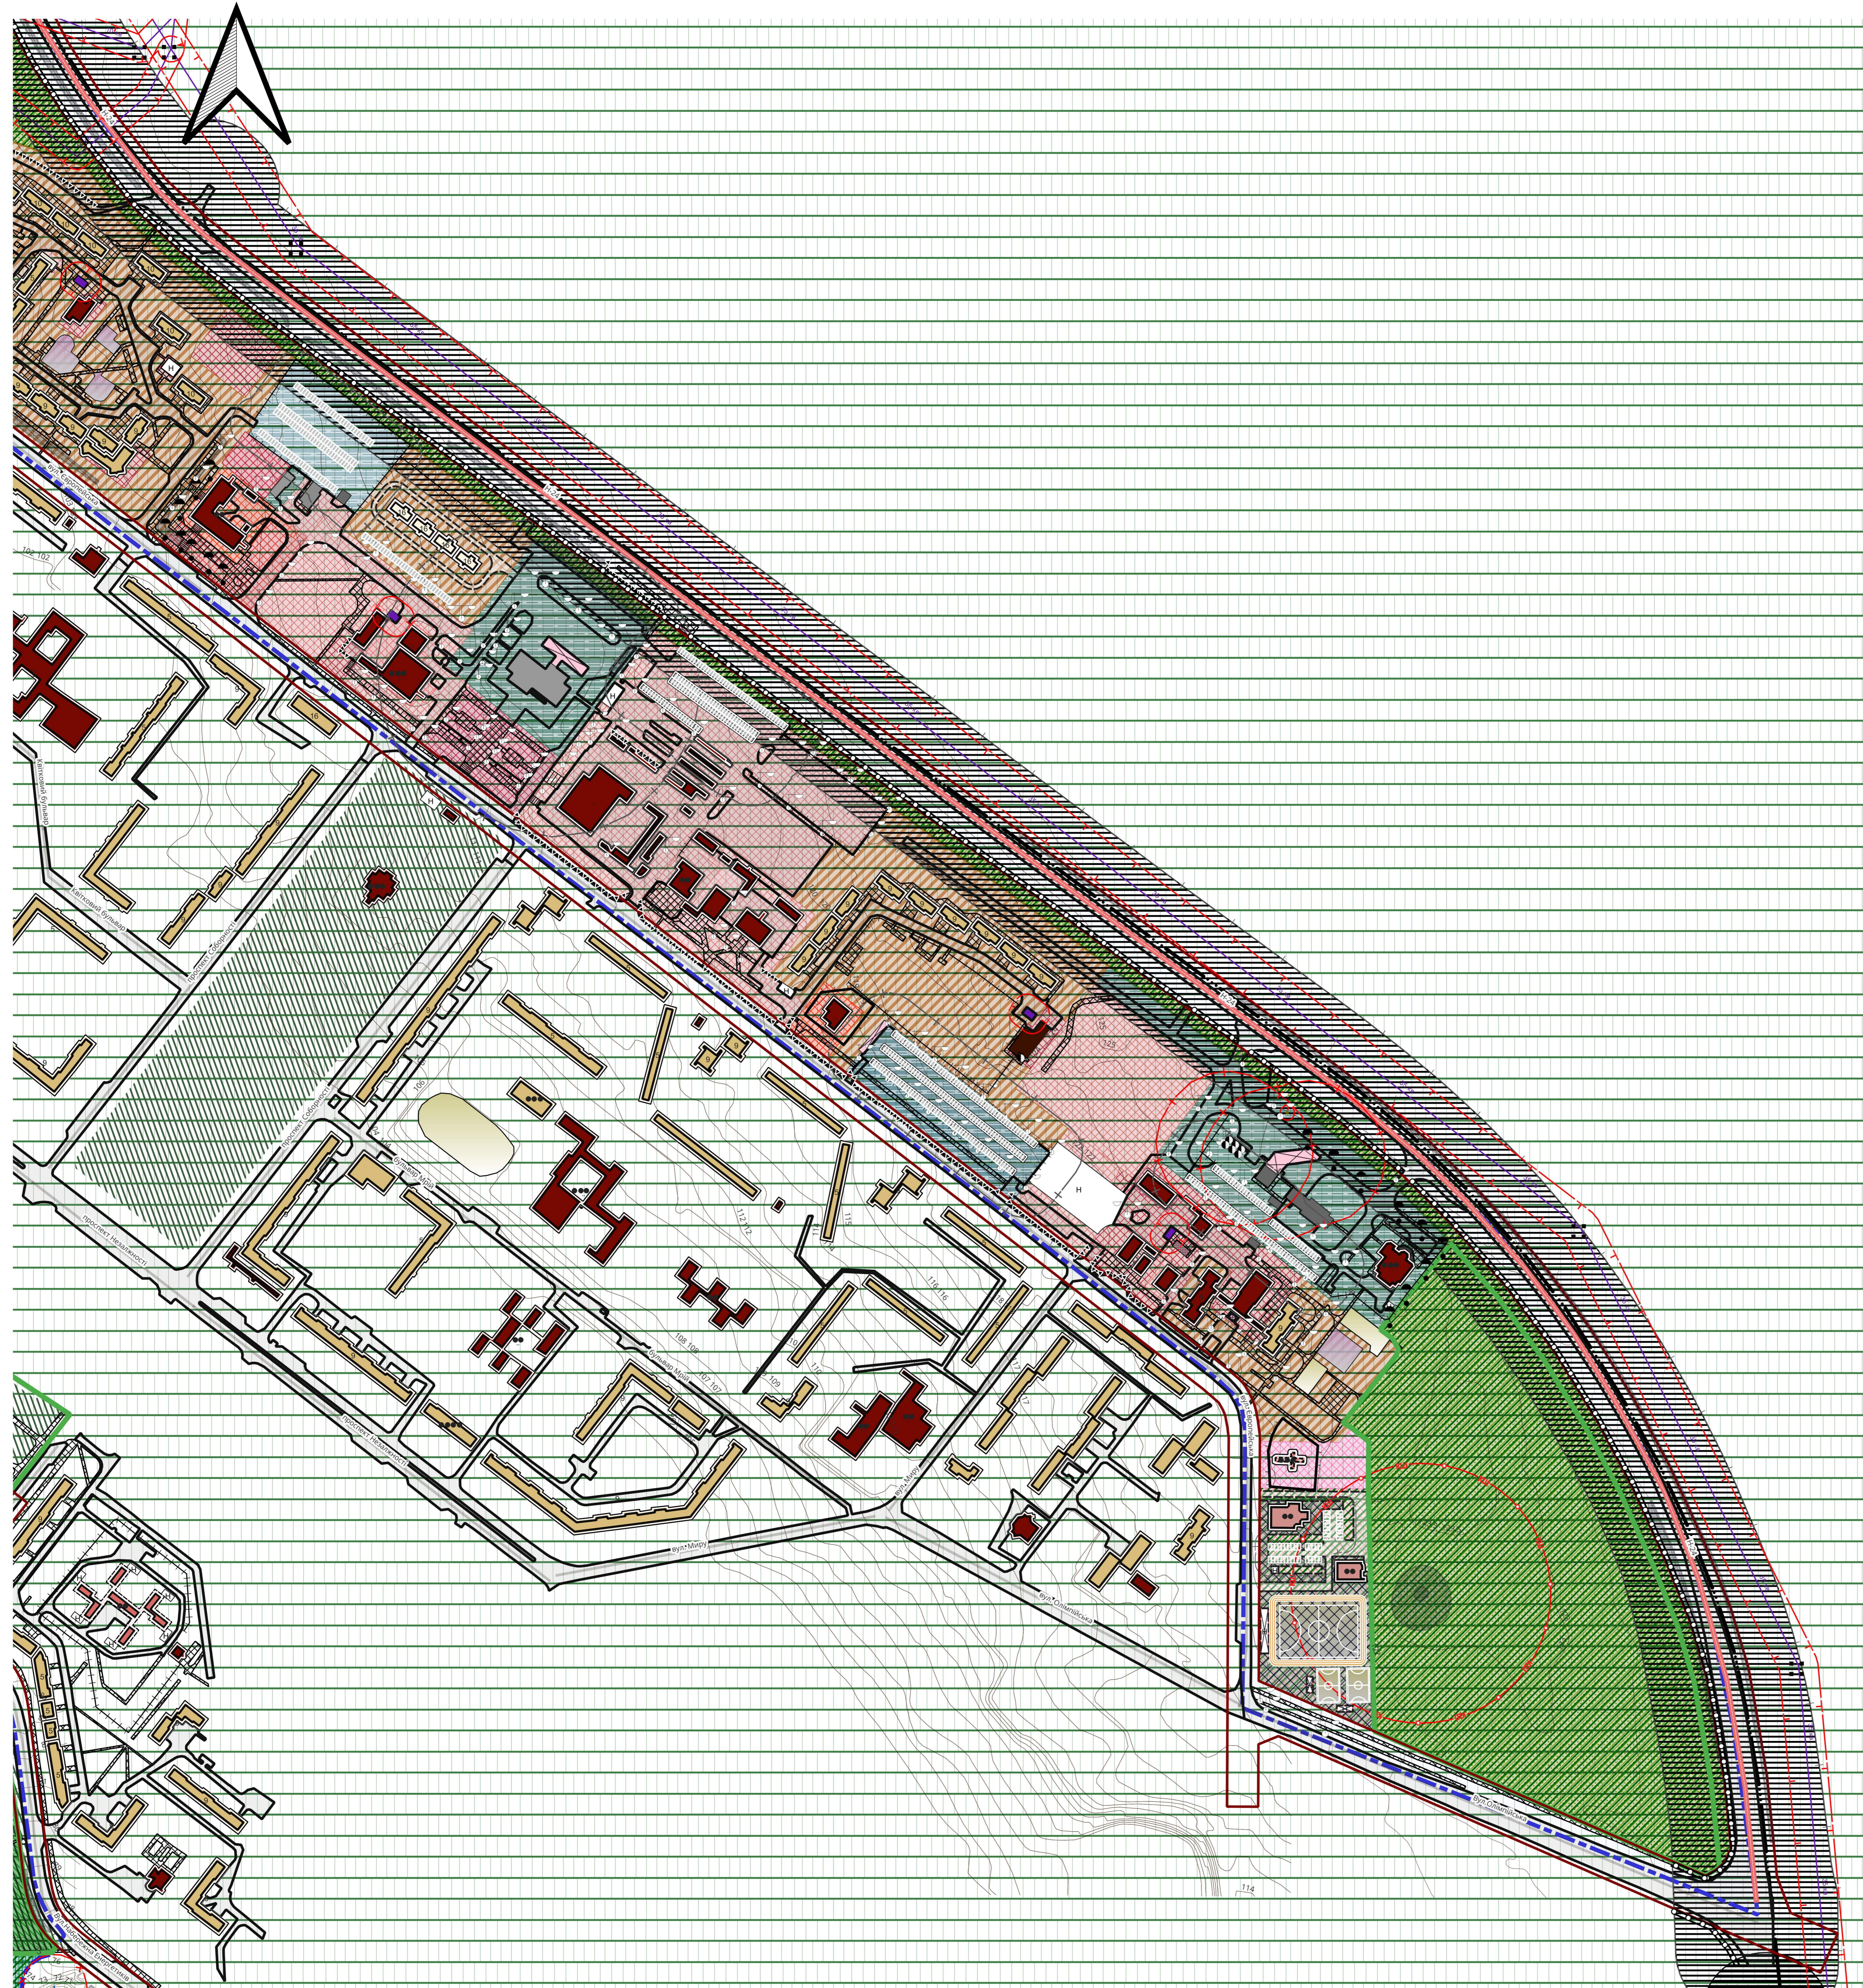

Умовні позначення:

- Шари з топографічної зйомки**
- Підпірні стінки прямовисні
 - Ферма металева
 - Консольний екран шумового захисту
 - Баки та цистерни
 - Огорожі дротяні з дротяної сітки
 - Кам'яні огорожі
 - Ліхтарі електричні одинарні
 - Ліхтарі електричні декоративні
 - Ліхтарі електричні подвійні
- Інженерна підготовка**
- Ухили земної поверхні
 - Територія з ухилом поверхні менше 0,5 %
- Обмеження**
- Території в червоних лініях
 - Території в червоних лініях
 - Території в зелених лініях
 - Території в зелених лініях
- Охоронні зони**
- Санітарно-захисні зони
 - Санітарно-захисна зона навколо (уздовж) об'єкта транспорту існуюча
 - Санітарно-захисні смуги навколо інженерних комунікацій існуюча
 - Санітарні відстані (розриви) від об'єкта
 - Санітарні відстані (розриви) від об'єкта існуючі
 - Санітарні відстані (розриви) від об'єкта проєктна
 - Прибережні захисні смуги
 - прибережна захисна смуга існуюча
 - Зони охорони пам'яток культурної спадщини
 - зона охорони археологічного культурного шару
- Будівлі**
- Житлові будівлі
 - будівлі житлові існуючі діючі
 - будівлі житлові проєктні
 - Громадські будівлі та споруди
 - громадські будівлі та споруди існуючі діючі
 - громадські будівлі та споруди на стадії будівництва (реалізації)
 - громадські будівлі та споруди замедбані
 - громадські будівлі та споруди проєктні
 - Будівлі та споруди транспорту
 - будівля чи споруда транспорту існуюча
 - транспортного підприємства існуюча
 - технічного обслуговування транспорту, дорожнього сервісу існуюча
 - тверде покриття для проїзду автотранспорту існуюче
 - пішохідні майдани, тротуари, пішохідні зони проєктні
 - пішохідні майдани, тротуари, пішохідні зони існуючі
 - тверде покриття для проїзду автотранспорту проєктна
 - Інші будівлі та споруди
 - некапітальна споруда існуюча
 - некапітальна споруда проєктна
 - не визначено
- Функціональні майданчики**
- дитячий ігровий існуючий
 - спортивний існуючий
 - паркувальний існуючий
 - інший спеціалізований майданчик існуючий
 - спортивний проєктний

- Будівлі та споруди інженерного забезпечення**
- каналізаційна споруда існуюча
 - поруда теплопостачання існуюча
 - споруда електрозабезпечення існуюча
- Транспортні мережі**
- Вулиці та дороги населених пунктів
 - магістральна дорога регульованого руху існуюча
 - вулиця (дорога) місцевого значення існуюча
- Планувальні елементи**
- територія, у яку внесено зміни
 - території територіальних громад
 - території територіальних громад
- Населені пункти**
- населені пункти існуючі
- Функціональне призначення територій проєктне**
- території житлової багатоквартирної забудови без зміни функціонального використання
 - території громадської забудови без зміни функціонального використання
 - території громадської забудови зі зміною функціонального використання
 - території адміністративно-офісної забудови без зміни функціонального використання
 - території адміністративно-управлінських закладів без зміни функціонального використання
 - території фінансових установ та офісної забудови без зміни функціонального використання
 - території культурних закладів без зміни функціонального використання
 - території закладів торгівлі, громадського харчування та побутового обслуговування без зміни функціонального використання
 - території закладів громадського харчування та побутового обслуговування зі зміною функціонального використання
 - території закладів побутового обслуговування без зміни функціонального використання
 - території закладів торгівлі без зміни функціонального використання
 - території автостоянок і гаражів без зміни функціонального використання
 - території автостоянок і гаражів зі зміною функціонального використання
 - території закладів з обслуговування автотранспортних засобів без зміни функціонального використання
 - зелені насадження загального користування без зміни функціонального використання
 - зелені насадження спеціального призначення без зміни функціонального використання
- Інженерна мережа**
- Магістральні лінії електропередачі
 - повітряна існуюча
 - Лінії місцевих електромереж
 - повітряна існуюча
- Навколишнє середовище**
- Водотоки
 - Горизонталі
 - горизонталі
- Зони забруднення компонентів довкілля**
- рослинний покрив
 - ландшафт
 - інше
- Структурні елементи екологічної мережі**
- столучна територія (екологічний коридор)

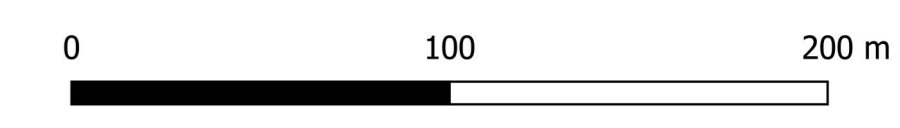

Замовник: Виконавчий комітет Кіровоградської міської ради				01/08-2023 - П1			
Виконавець: Інженерно-проектна фірма "Базис"				Сертифікат АА 101002158 м. Одеса-2023			
Зм. Копія:	Архив:	Н. зм.	Підпис:	Дата:	Стадія	Аркуш	Аркушів
Г.П.П.	СУРОВА				П	9.3	
Розроб.	ТЕРЕЩЕНКО				Генеральний план населеного пункту		
Н. контр.	СУРОВА				Схема охорони навколишнього середовища, ділянка №3 М1:2000		