


План червоних ліній, ділянка №2 та ділянка №3 М1:2000

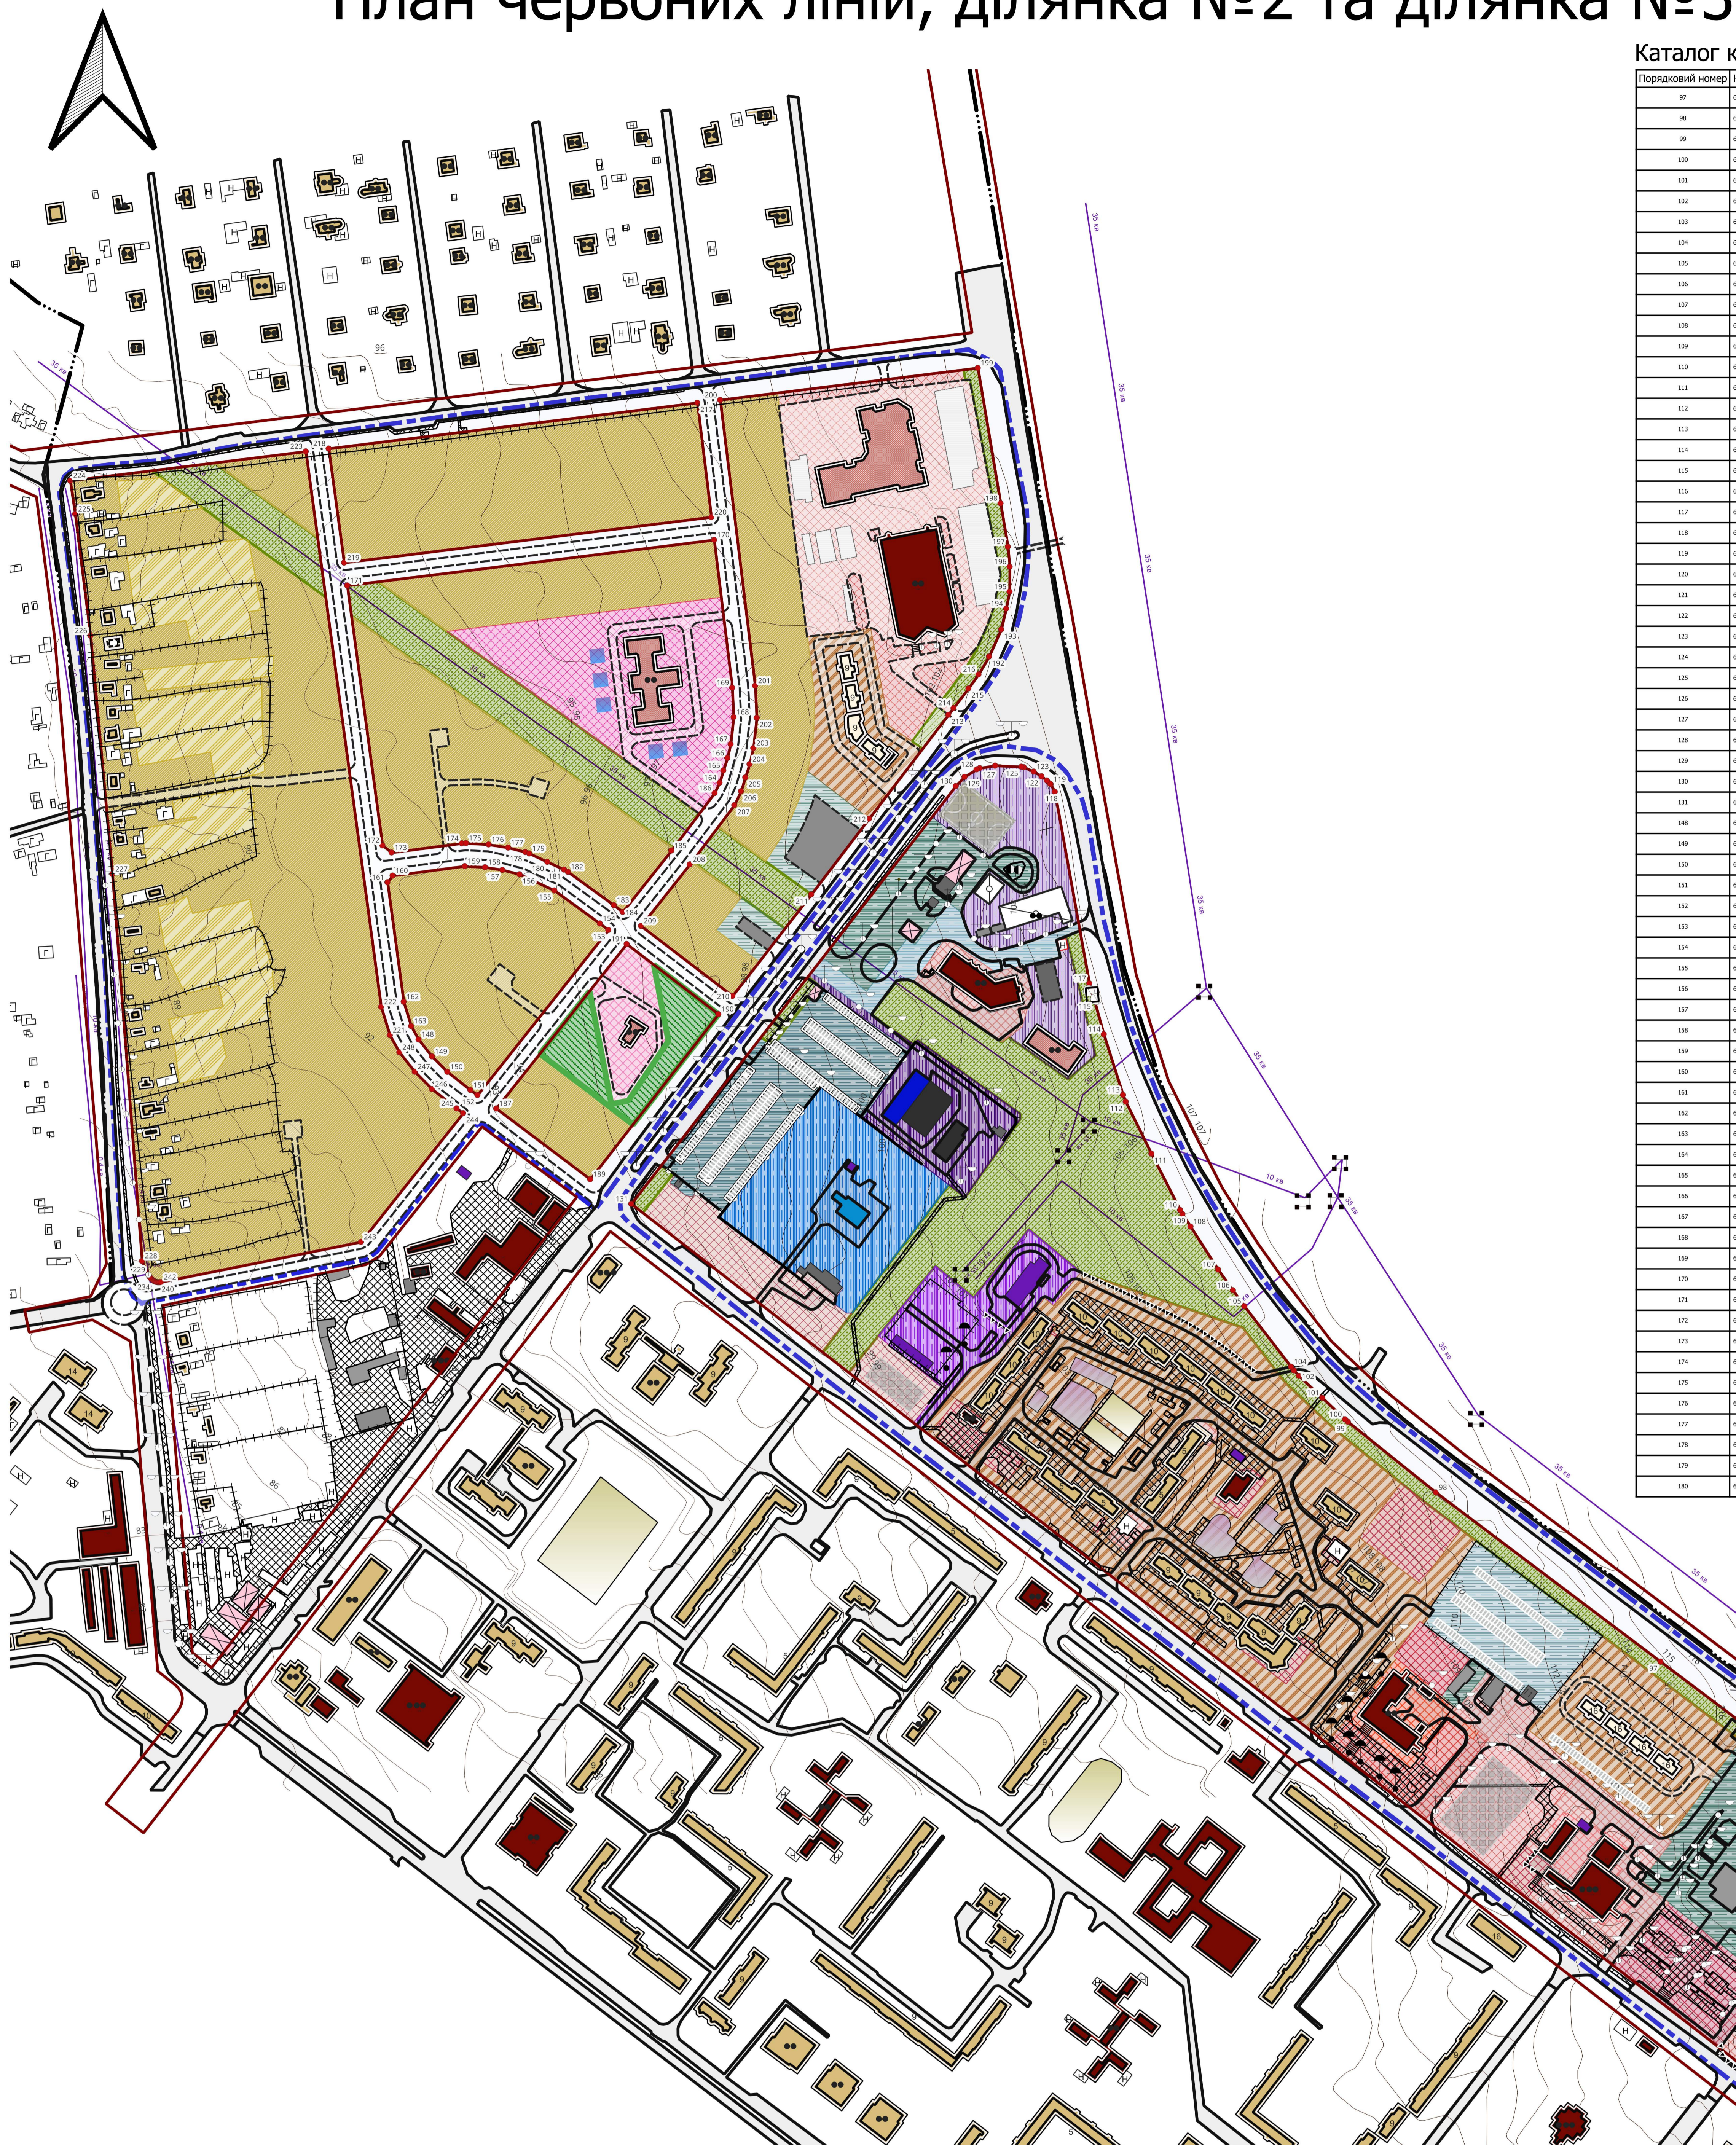

Каталог координат точок червоних ліній, ділянка №2 та №3


Порядковий номер	Кордината x	Кордината y	Відстань	Порядковий номер	Кордината x	Кордината y	Відстань
87	4303025.4714118	5303068.9051948	195.517881	181	4303135.2313194	5303233.3457292	1.21766512
88	4303074.2471339	5303187.2946886	79.423261	182	4303181.8214786	5303188.8893476	79.4666213
89	4303178.0290794	5303126.7190154	5.58734995	183	4303182.8495498	5303195.8144732	5.58170502
90	4303171.1163406	5303128.4902179	21.7738909	184	4303198.4624721	5303191.1391211	54.4666411
91	4303065.2449716	5303253.3511336	22.2852900	185	4303222.7663847	5303213.2927357	49.9821976
92	4303069.0173189	5303284.5302349	5.14424143	186	4303282.8075474	5303273.2988018	145.495514
93	4303065.3502438	5303272.4487662	3.2494324	187	4303111.0419398	5303454.5843265	42.0193498
94	4303065.3502438	5303274.7917679	13.1472724	188	4303146.39327125	5303423.23614907	38.1474787
95	4303031.8898817	5303212.94802025	13.6671109	189	4303176.26238192	5303401.20291023	145.309646
96	4303023.0822249	5303128.44982846	17.7149201	190	4303285.46246279	5303228.12948176	80.2209227
97	4303012.8122985	5303142.10038871	35.4430213	191	4303289.15837926	5303168.8726265	43.3626772
98	4303052.6822074	5303172.26328825	10.39990165	192	4303453.62788138	5303786.6275464	20.8029768
99	4303058.0926424	5303181.12268879	3.22847012	193	4303462.88227868	5303781.52113785	14.8742487
100	4303066.4620668	5303181.62581888	44.474922	194	4303465.4663731	5303811.9895122	12.4472014

Умовні позначення:

- Інженерно-технічний захист
- Захисні споруди цивільного захисту
- Сховище проєктне
- Шари з топографічної зйомки
- Підпірні стінки прямокутні
- Ферма металева
- Люки
- Баки та цистерни
- Огорожі дротянні з дротяної сітки
- Кам'яні огорожі
- Ліхтарі електричні одинарні
- Ліхтарі електричні декоративні
- Ліхтарі електричні подвійні
- Труби під дорогами
- Обмеження
- Точки перетину червоних ліній
- Території в червоних лініях
- Території в зелених лініях
- Будівлі житлові існуючі діючі
- Будівлі житлові на стадії будівництва (реалізації)
- Будівлі житлові проєктні
- Громадські будівлі та споруди
- Громадські будівлі та споруди існуючі діючі
- Громадські будівлі та споруди проєктні
- Будівля чи споруда транспорту існуюча
- Будівля чи споруда транспорту проєктна
- Технічного обслуговування транспорту, дорожнього сервісу існуюча
- Технічного обслуговування транспорту, дорожнього сервісу проєктна
- Тверде покриття для проїзду автотранспорту існуюче
- Тверде покриття для проїзду автотранспорту проєктна

- Інші будівлі та споруди
- некапітальна споруда існуюча
- господарська будівля на присадбній ділянці існуюча
- некапітальна споруда проєктна
- не визначено
- Функціональні майданчики
- дитячий ігровий існуючий
- спортивний існуючий
- паркувальний існуючий
- дитячий ігровий проєктний
- спортивний проєктний
- паркувальний проєктний
- Будівлі та споруди інженерного забезпечення
- споруда питного водопостачання існуюча
- каналізаційна споруда існуюча
- споруда електрозабезпечення існуюча
- телекомунікаційна будівля чи споруда існуюча
- будівля чи споруда інженерного забезпечення не визначена
- Виробничі будівлі та споруди
- виробничі будівлі та споруди проєктні
- Планувальні елементи
- територія, у яку внесено зміни
- Території територіальних громад
- території територіальних громад
- Населені пункти
- населені пункти існуючі

- Функціональне призначення територій проєкту
- території житлової багатоквартирної забудови без зміни функціонального використання
- території житлової садибної забудови без зміни функціонального використання
- території громадської забудови без зміни функціонального використання
- території громадської забудови зі зміною функціонального використання
- території адміністративно-офісної забудови без зміни функціонального використання
- території адміністративно-управлінських закладів без зміни функціонального використання
- території фінансових установ та офісної забудови без зміни функціонального використання
- території закладів освіти зі зміною функціонального використання
- території культурних закладів без зміни функціонального використання
- території закладів торгівлі, громадського харчування та побутового обслуговування без зміни функціонального використання
- території закладів торгівлі, громадського харчування та побутового обслуговування зі зміною функціонального використання
- території закладів побутового обслуговування без зміни функціонального використання
- території закладів торгівлі без зміни функціонального використання
- території інженерно-комунальної забудови без зміни функціонального використання
- території інженерно-комунальної забудови зі зміною функціонального використання
- території об'єктів електрозабезпечення без зміни функціонального використання
- території об'єктів телекомунікацій без зміни функціонального використання
- території автостоянок і гаражів без зміни функціонального використання
- території автостоянок і гаражів зі зміною функціонального використання
- території закладів з обслуговування автотранспортних засобів без зміни функціонального використання
- території закладів з обслуговування автотранспортних засобів зі зміною функціонального використання
- території вулиць та доріг зі зміною функціонального використання
- території під ріллею та перелогами без зміни функціонального використання
- зелені насадження загального користування зі зміною функціонального використання
- зелені насадження спеціального призначення без зміни функціонального використання
- зелені насадження спеціального призначення зі зміною функціонального використання
- Інженерна мережа
- Магістральні лінії електропередачі
- повітряна існуюча
- Лінії місцевих електромереж
- повітряна існуюча
- Навколишнє середовище
- Горизонталі
- горизонталі

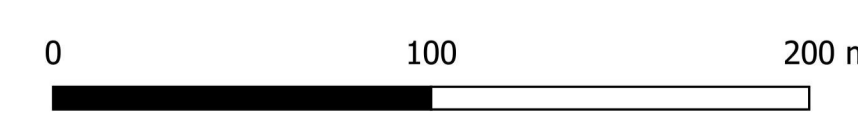

Зм.	Кільк.	Архиву	Н.з.м.	Підпис	Дата	Стандія	Архиву
Генеральний план населеного пункту						ТОВ ПБ "Базис"	
План червоних ліній, ділянка №2 та ділянка №3 М1:2000						Сертифікат АБ №0902/158	
						М. Одеса-2023	