


СХЕМА ІНЖЕНЕРНОЇ ПІДГОТОВКИ ТА БЛАГОУСТРОЮ ТЕРИТОРІЇ М1:2000

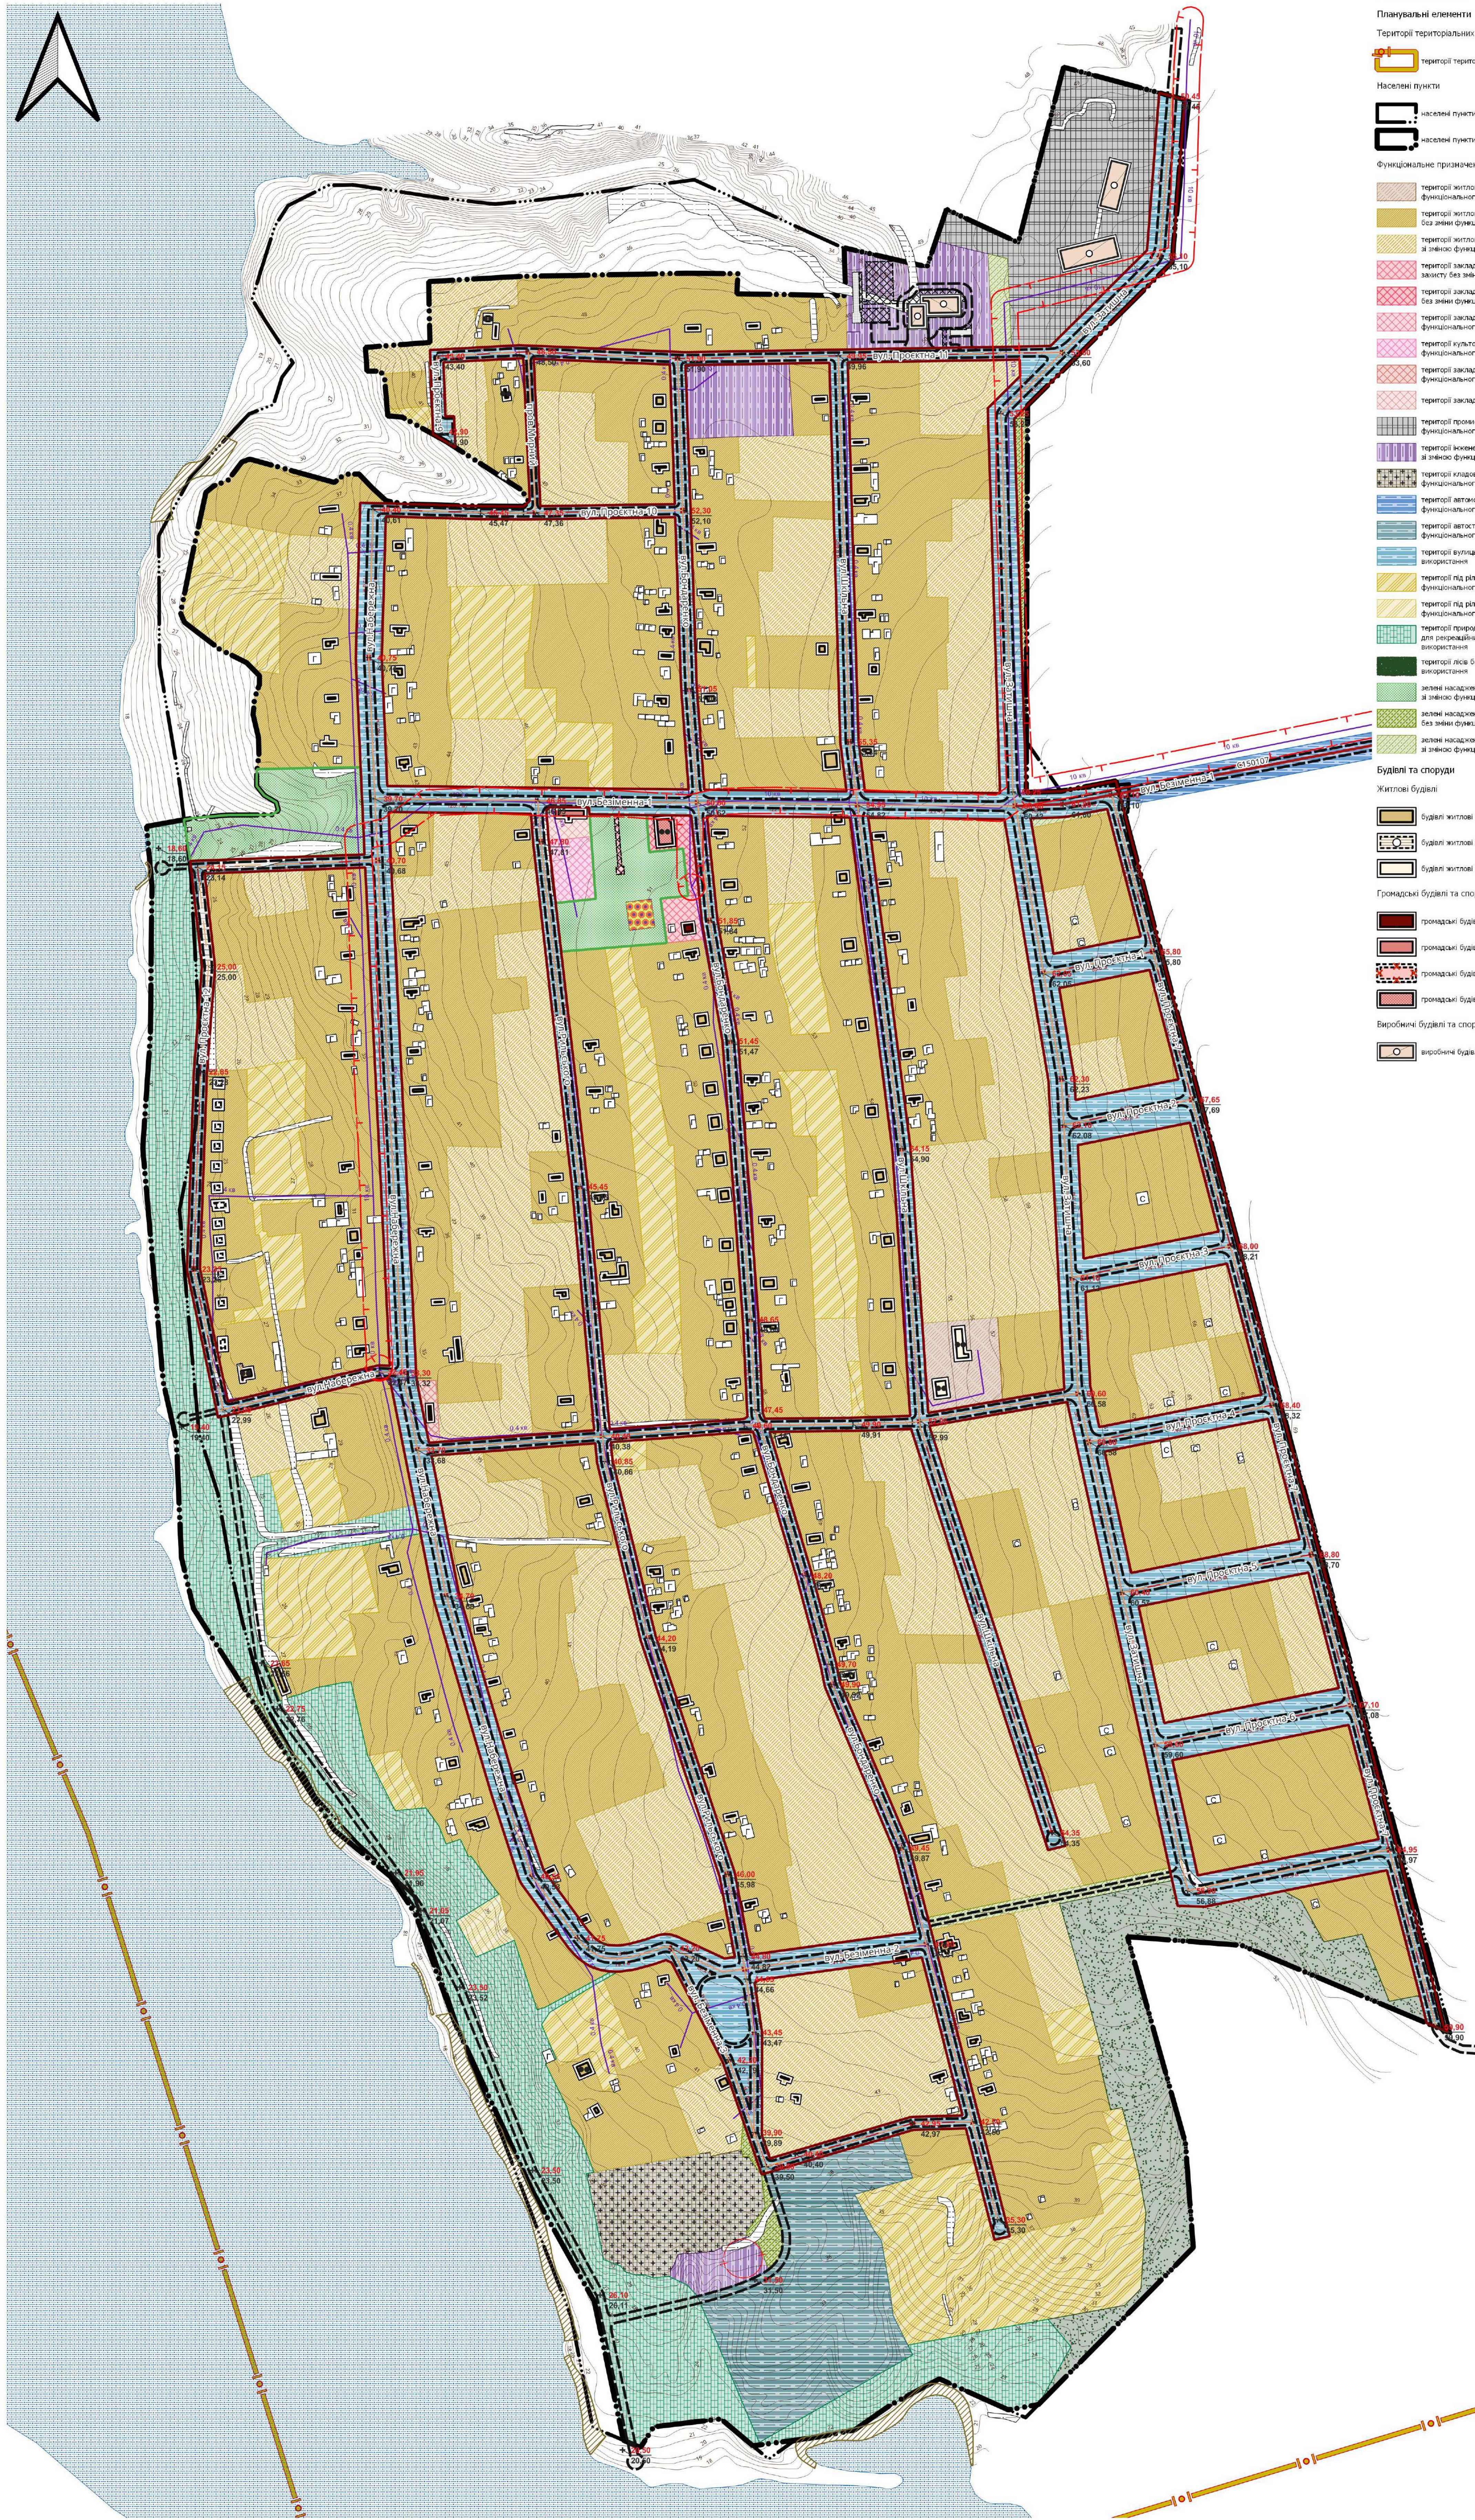

Умовні позначення

Планувальні елементи

Території територіальних громад

територія територіальної громади

населені пункти

населені пункти існуючі

населені пункти проєктовані

Функціональне призначення територій проєкту

територія житлових забудов з інтенсивним функціональним використанням

територія житлових забудов без інтенсивного функціонального використання

територія житлових забудов з інтенсивним функціональним використанням

територія житлових забудов без інтенсивного функціонального використання

територія закладів охорони здоров'я та соціального захисту без інтенсивного функціонального використання

територія закладів культури та мистецтва без інтенсивного функціонального використання

територія закладів культури та мистецтва з інтенсивним функціональним використанням

територія закладів тогочасності без інтенсивного функціонального використання

територія закладів тогочасності з інтенсивним функціональним використанням

територія промислових підприємств з інтенсивним функціональним використанням

територія інженерно-технічних забудов з інтенсивним функціональним використанням

територія складів та кранів без інтенсивного функціонального використання

територія автомобільного транспорту без інтенсивного функціонального використання

територія автостанцій і гаражів без інтенсивного функціонального використання

територія вулиць та доріг без інтенсивного функціонального використання

територія під'їзних та мезорайонів без інтенсивного функціонального використання

територія під'їзних та мезорайонів з інтенсивним функціональним використанням

територія парків ландшафтних, призначених для рекреаційних цілей з інтенсивним функціональним використанням

територія парків без інтенсивного функціонального використання

зони насаджень загального користування з інтенсивним функціональним використанням

зони насаджень спеціального призначення без інтенсивного функціонального використання

зони насаджень спеціального призначення з інтенсивним функціональним використанням

Будівлі та споруди

Житлові будівлі

будівлі житлові існуючі діючі

будівлі житлові на стадії будівництва (реконструкції)

будівлі житлові проєктовані

Громадські будівлі та споруди

громадські будівлі та споруди існуючі діючі

громадські будівлі та споруди існуючі недіючі

громадські будівлі та споруди збудовані (рівні)

громадські будівлі та споруди проєктовані

Виробничі будівлі та споруди

виробничі будівлі та споруди проєктовані

Будівлі та споруди транспорту

лінійні навіаційні, тролейні, швидкісні зони проєкту

наземні пункти для продажу автотранспорту проєкту

Функціональні навіаційні

легкої авіації проєктовані

парувальний проєктовані

важкої спеціалізованої навіації проєктовані

Інші будівлі та споруди

садовий будинок існуючий

господарські будівлі на присадибній ділянці існуючі

Обмеження

територія в червоній лінії

територія в зелених лініях

територія в зелених лініях

Охоронні зони

охоронна зона навколишнього (забезпечення) енергетичної системи існуючої

санітарно-захисні зони

санітарно-захисна зона навколишнього (забезпечення) енергетичної системи

Транспортна мережа

автомобільні дороги

районна існуюча

вулиці та дороги населених пунктів

вулиця (дорога) місцевого значення існуюча

вулиця (дорога) місцевого значення проєктована

Інженерна мережа

лінійні мережі електромережі

10 кВ повітряна лінійна мережа

Інженерна підготовка

утилі заземлювальні

територія з ухилом поверхні менше 0,5%

Ареали поширення небезпечних природних процесів

зона ризику

опори точки

утилі вертикального планування

проєкт

Навколишнє середовище

горизонтальні

протоколи

водоєм

0 100 200 m

Завдання: Визначення комісії				10/06-2023-3			
Южненська міська територіальна громада				Внесення змін до Генерального плану села Бузьке			
Володимирського району				Николаївської області			
Зм.	Кольч.	Арх.	Н.з.	Підпис	Дата	Стан	Арх.
ГЛП	СУРОВА	СУРОВА	СУРОВА			п	в
Розроб.	Н. контр.	СУРОВА	СУРОВА				
Генеральний план населеного пункту						ТОВ ПБ "Базис"	
Схема інженерної підготовки та благоустрою території М1:2000						Сертифікат АА 1810021158	
						Н. Одеса-2023	