


СХЕМА РОЗТАШУВАННЯ НАСЕЛЕНОГО ПУНКТУ В СИСТЕМІ РОЗСЕЛЕННЯ (у довільному масштабі)

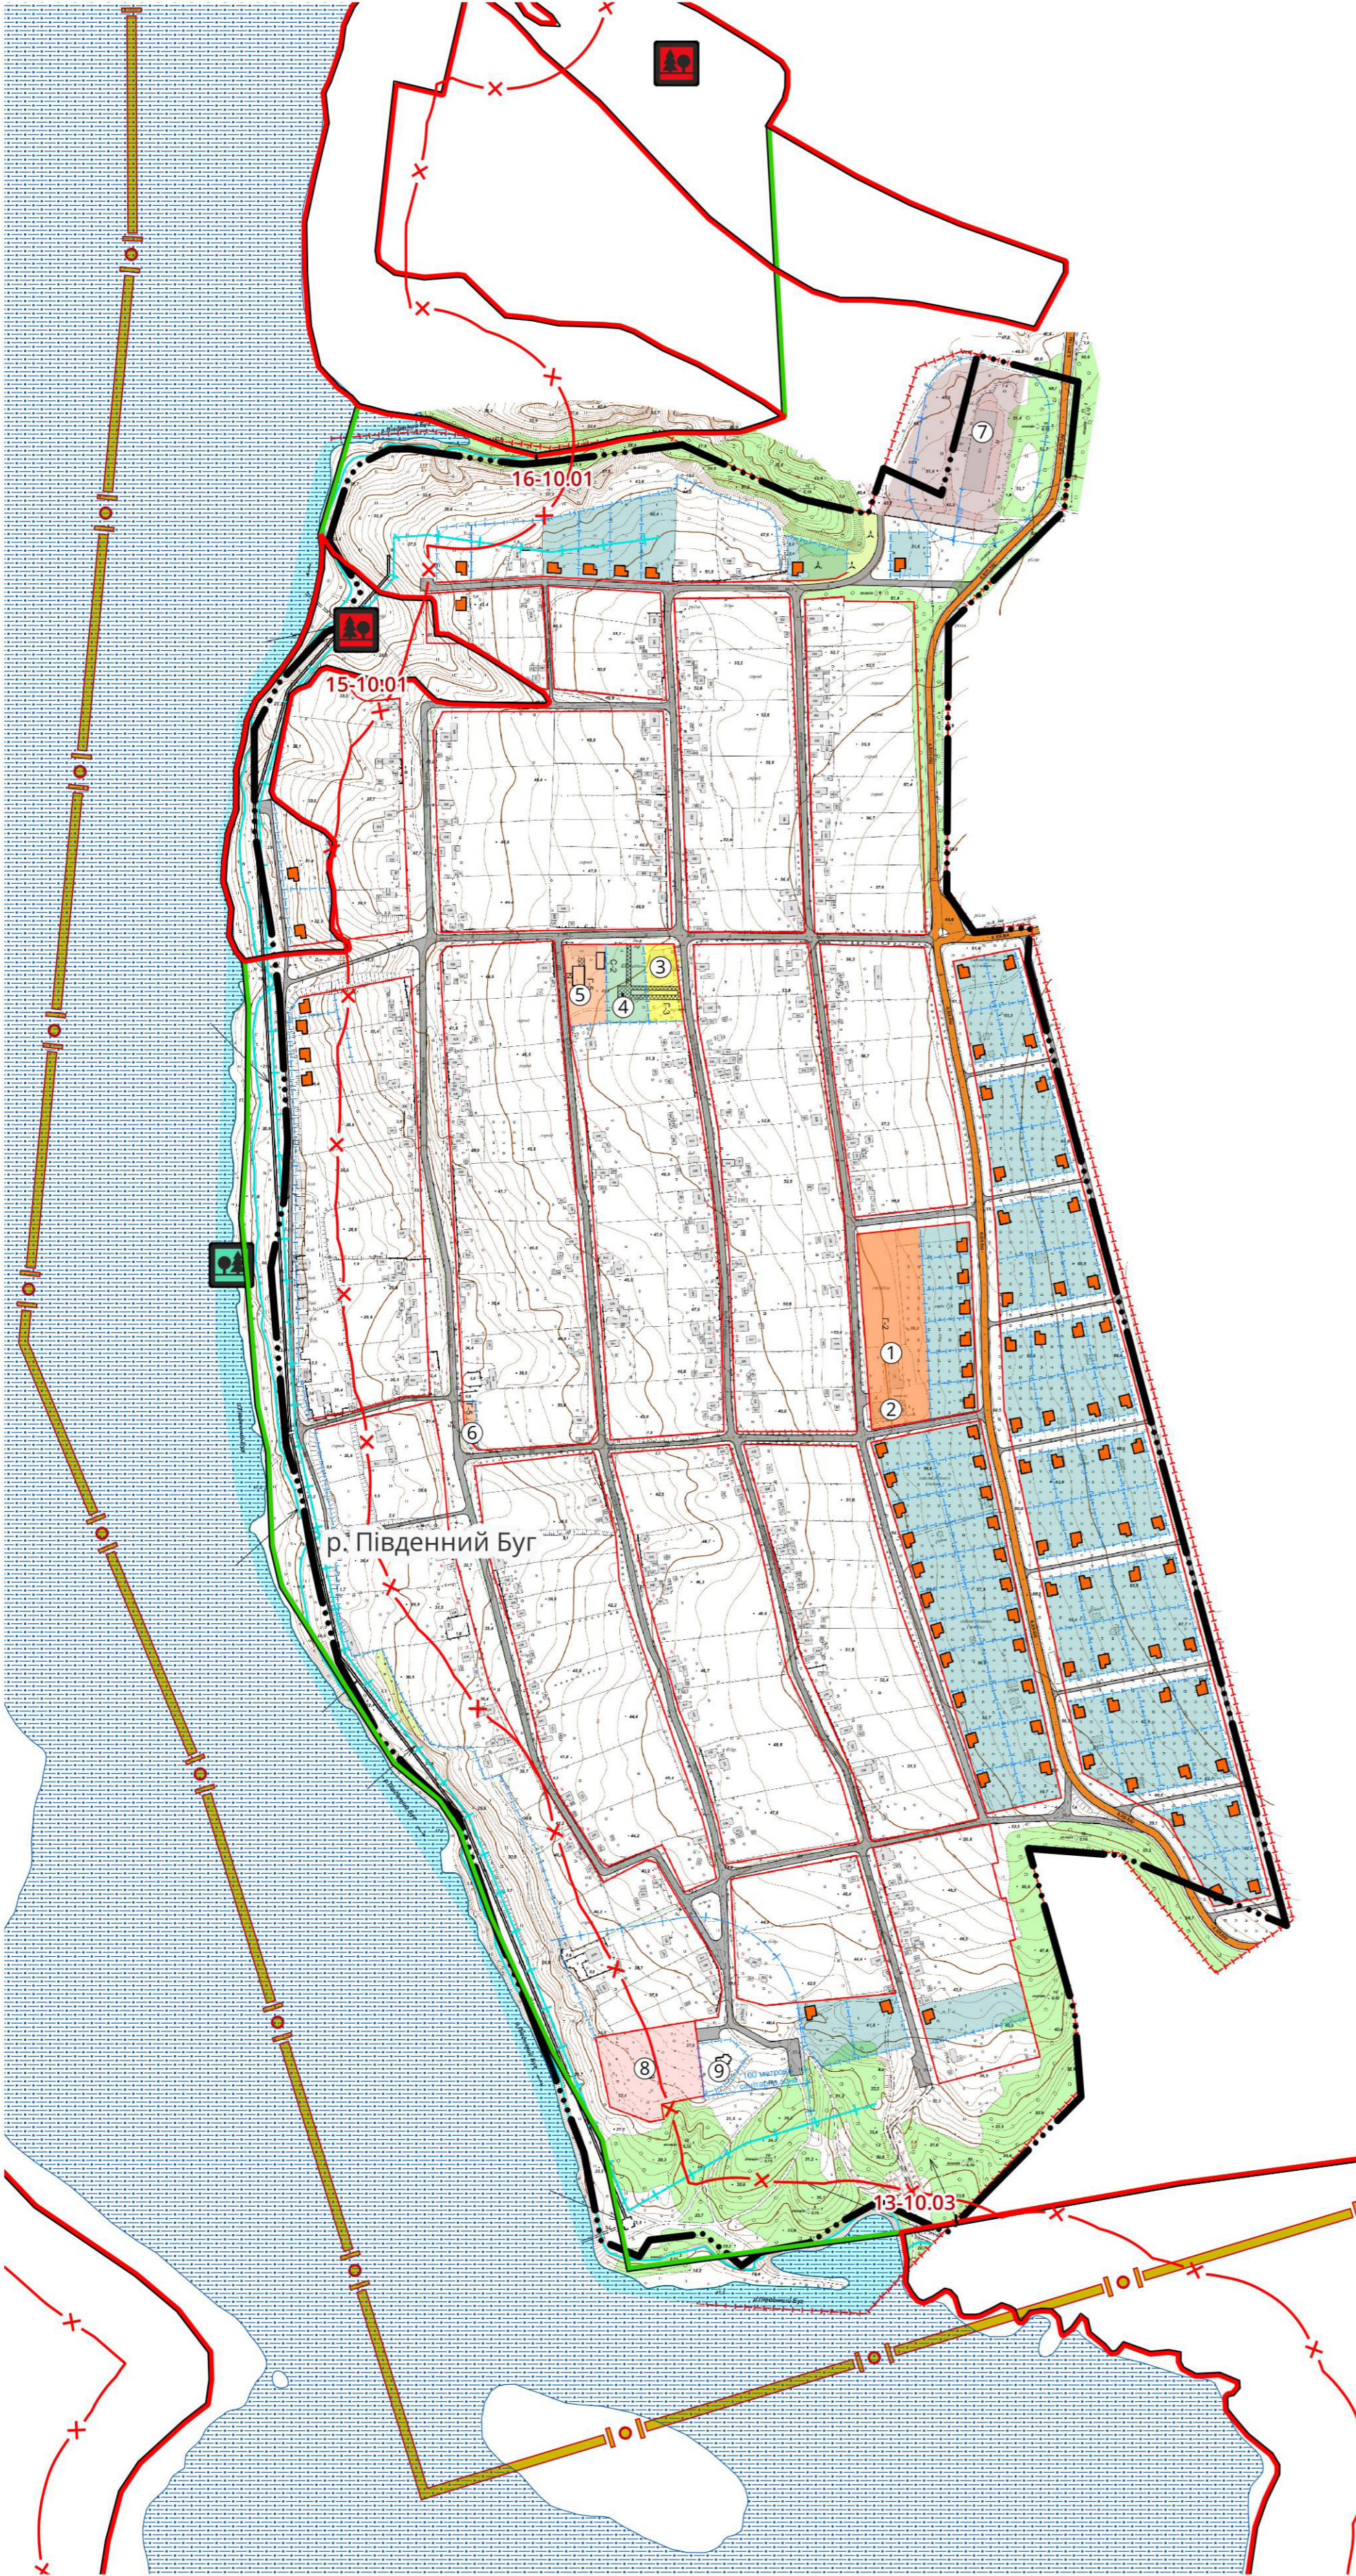

Експлікація громадських об'єктів.

- ① Загальноосвітня школа.
- ② Дитячий садок.
- ③ Будинок культури.
- ④ Меморіал пам'яті загиблим воїнам.
- ⑤ Торгівельний центр.
- ⑥ Магазин.
- ⑦ Склад.
- ⑧ Кладовище.
- ⑨ Церква.

Типи зон.

- Г-2 Навчальна зона.
- Г-3 Культурні та спортивні зони.
- Г-5 Торгівельна зона.
- Ж-1 Ділянки садибної забудови, що можлива для відведення
- КС-3 Об'єкти 3-го класу санітарної класифікації.
- С-2 Меморіальна зона.
- В-5 Зона підприємств 5-го класу шкідливості.

Умовні позначення

- Межі села Бузьке.
- Червоні лінії.
- +— Санітарні зони.
- Межі ділянок.
- Лінія рівня води, який планується на 2017 рік.
- +— Захисна зона водосховища.

Умовні позначення

Планувальні елементи

Території територіальних громад

- території територіальних громад

Населені пункти

- населені пункти існуючі

Обмеження

Прибережні захисні смуги

- прибережна захисна смуга існуюча

Території та об'єкти природно-заповідного фонду

- загальнодержавного значення
- місцевого значення

Навколишнє середовище

- Водойми

Об'єкти природно-заповідного фонду

- національний природний парк існуючий
- регіональний ландшафтний парк існуючий

0 100 200 m

Замовник: Виконавчий комітет Южноукраїнської міської ради						10/06-2023-3			
Внесення змін до Генерального плану села Бузьке Южноукраїнської міської територіальної громади Вознесенського району Миколаївської області									
Зм.	Кільк.	Аркуш	№ зм.	Підпис	Дата	Генеральний план населеного пункту	Стадія	Аркуш	Аркушів
Розроб.	ШАЙДУК						П	1	11
Н. контр.	СУРОВА					Схема розташування населеного пункту в системі розселення (у довільному масштабі)	ТОВ ПБ "Базис" Сертифікат АА №002158 м. Одеса-2023		