


# СХЕМА ІНЖЕНЕРНОГО ЗАБЕЗПЕЧЕННЯ ТЕРИТОРІЇ М1:2000

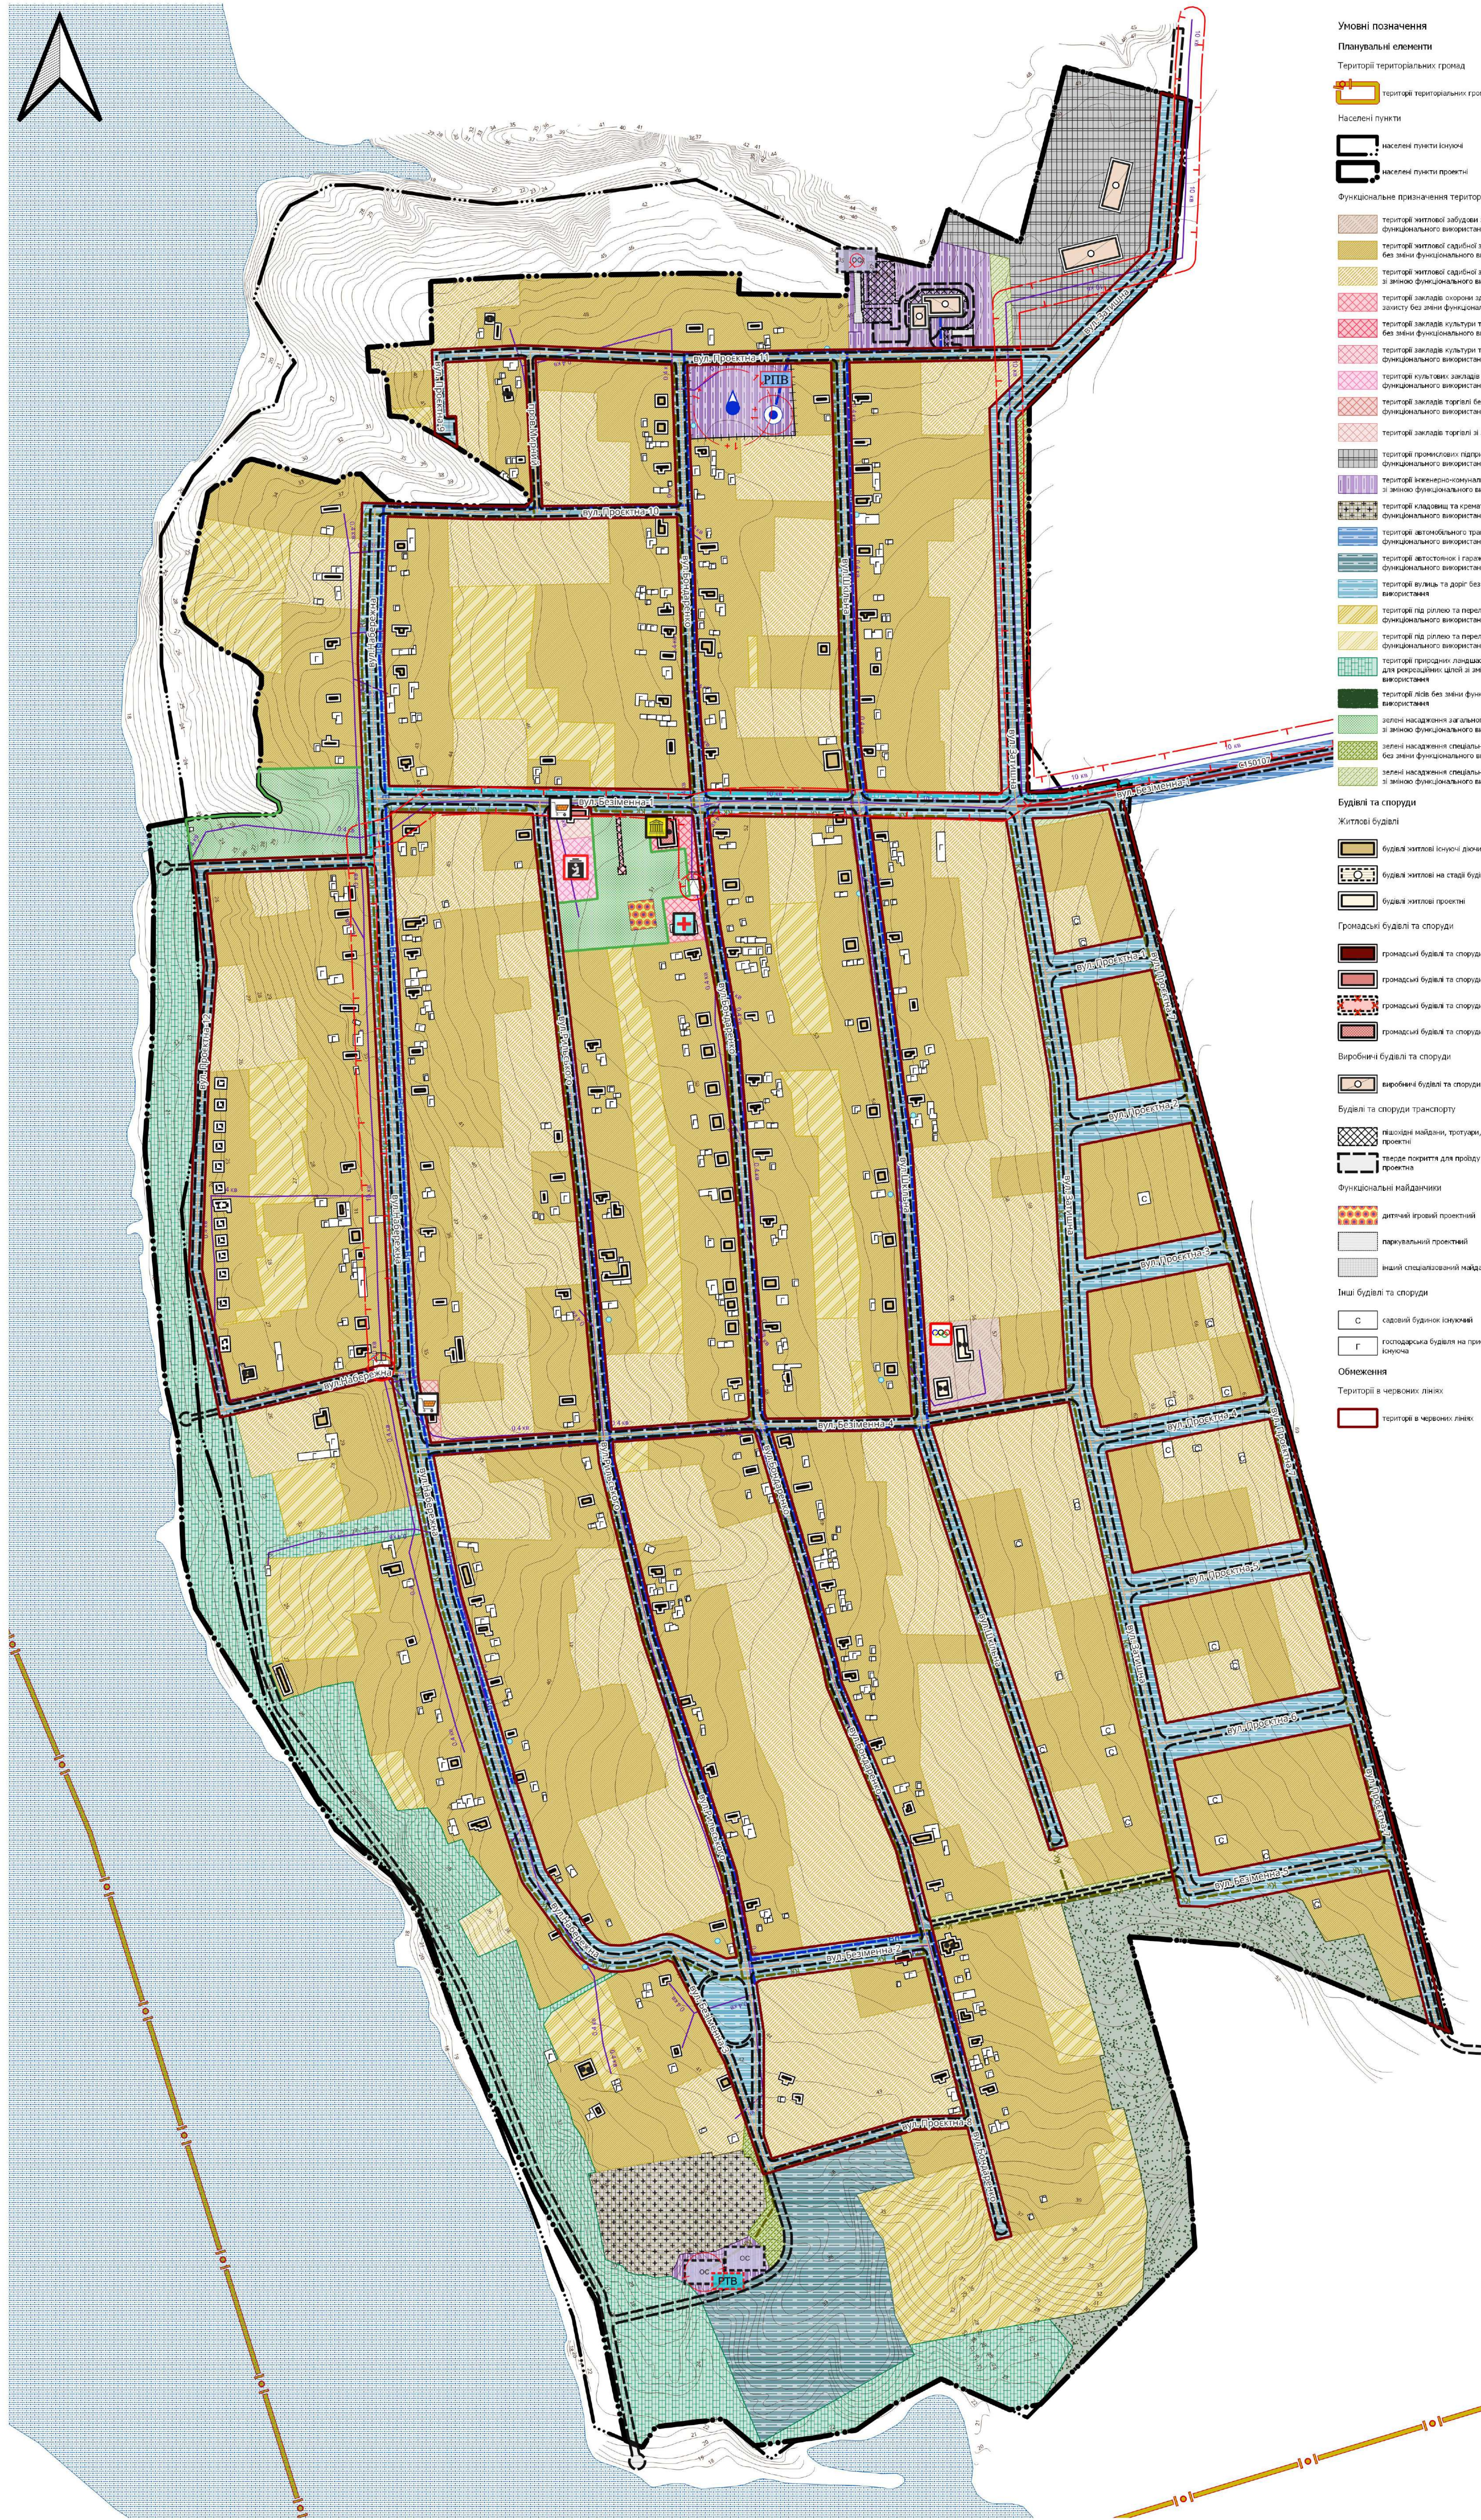

- Умовні позначення**
- Планувальні елементи**
- Територія територіальних громад
  - Територія територіальних громад
- Населені пункти**
- населені пункти існуючі
  - населені пункти проєктовані
- Функціональне призначення територій простіє**
- територія житлової забудови з зміною функціонального використання
  - територія житлової забудови без зміни функціонального використання
  - територія житлової забудови з зміною функціонального використання
  - територія закладів охорони здоров'я та соціального догляду без зміни функціонального використання
  - територія закладів культури та мистецтва без зміни функціонального використання
  - територія закладів культури та мистецтва з зміною функціонального використання
  - територія закладів торгівлі без зміни функціонального використання
  - територія закладів торгівлі з зміною функціонального використання
  - територія промислових підприємств з зміною функціонального використання
  - територія промислових підприємств без зміни функціонального використання
  - територія складів та транзитних без зміни функціонального використання
  - територія автомобільного транспорту без зміни функціонального використання
  - територія автостанцій і гаражів без зміни функціонального використання
  - територія вулиць та доріг без зміни функціонального використання
  - територія під рілля та парковки без зміни функціонального використання
  - територія під рілля та парковки з зміною функціонального використання
  - територія призначення ландшафтної, призначення для рекреації цілої з зміною функціонального використання
  - територія вод без зміни функціонального використання
  - зони надзвичайного використання з зміною функціонального використання
  - зони надзвичайного використання без зміни функціонального використання
  - зони надзвичайного використання з зміною функціонального використання
- Будівлі та споруди**
- Житлові будівлі**
- будівля житлової існуючої
  - будівля житлової на стадії будівництва (реалізація)
  - будівля житлової проєктовані
- Громадські будівлі та споруди**
- громадські будівлі та споруди існуючі
  - громадські будівлі та споруди проєктовані
  - громадські будівлі та споруди проєктовані (руйну)
  - громадські будівлі та споруди проєктовані
- Виробничі будівлі та споруди**
- виробничі будівлі та споруди проєктовані
- Будівлі та споруди транспорту**
- платформи, вокзали, проїзди, зони проїзду
  - зони проїзду для проїзду автотранспорту проєктовані
- Функціональні навідавання**
- дитячі ігрові проєктовані
  - парувальні проєктовані
  - інші спеціалізовані навідавання проєктовані
- Інші будівлі та споруди**
- С садковий будинок існуючий
  - Г господарська будівля на присадибній ділянці існуюча
- Обмеження**
- Територія в червоній лінії
  - Територія в зеленій лінії
- Територія в зеленій лінії**
- територія в зеленій лінії
- Охоронні зони**
- охоронна зона навколо (водоє) об'єкта енергетичної системи існуюча
  - санітарно-захисна зона
  - санітарно-захисна зона навколо об'єкта проєктовані
  - санітарно-захисна зона навколо об'єкта проєктовані
  - перший пояс зони санітарної охорони джерел та об'єктів централізованого літнього водопостачання (Совхозного району) проєктовані
- Інформаційні позначення соціальних об'єктів**
- Заклади охорони здоров'я**
- фільдшерський, фельдшерсько-акушерський пункт існуючий
- Об'єкти культури та мистецтва**
- існуючі
  - проєктовані
- Спортивні об'єкти**
- проєктовані
- Заклади торгівлі**
- існуючі
- Інформаційні позначення об'єктів інженерії**
- об'єкти систем електропостачання
  - трансформаторна електростанція існуюча
  - об'єкти місцевих водопровідних мереж літнього водопостачання
  - РПВ резервуар для збирання питної води проєктовані
  - водонапірна Башта літнього водопостачання проєктовані
  - водонапірна Башта літнього водопостачання проєктовані
  - колодець з напірною підставкою води
  - об'єкти місцевих водопровідних мереж технічного водопостачання
  - РПВ резервуар для збирання технічної води проєктовані
- Каналізаційні очисні споруди**
- проєктовані
- Транспортна мережа**
- Автомобільні дороги
  - районна сітка
  - вулиці та дороги населених пунктів
  - вулиця (дорога) місцевого значення існуюча
  - вулиця (дорога) місцевого значення проєктовані
- Інженерна мережа**
- Лінії місцевої електромережі
  - 10 кВ. позначка існуюча
  - Місцеві водопроводи літнього водопостачання
  - проєктовані
  - Місцеві водопроводи технічного водопостачання
  - проєктовані
  - Трубопроводи каналізаційних мереж
  - сепаративні проєктовані
- Навігаційне середовище**
- Горизонталі
  - Бордюри

0 100 200 m

Завдання: Висновки комісії				10/06-2023-3		
Внесена зміна до Генерального плану села Бузьке						
Южнотериторіальної громади						
Вознесенського району						
Миколаївської області						
Зм. Кільк.	Архив. Н.з.	Підпис	Дата	Сторінка	Архив	Архив
Розроб.	СУРОВА	ШАЙДУК		7		
Н. контр.	СУРОВА					
Схема інженерного забезпечення території М1:2000				ТОВ ПБ "Базис" Сертифікат АА 180321158 Н. Одеса-2023		