


ПРОЕКТНИЙ ПЛАН ТА СХЕМА ПРОЕКТНИХ ОБМЕЖЕНЬ У ВИКОРИСТАННІ ЗЕМЕЛЬ

М1:2000

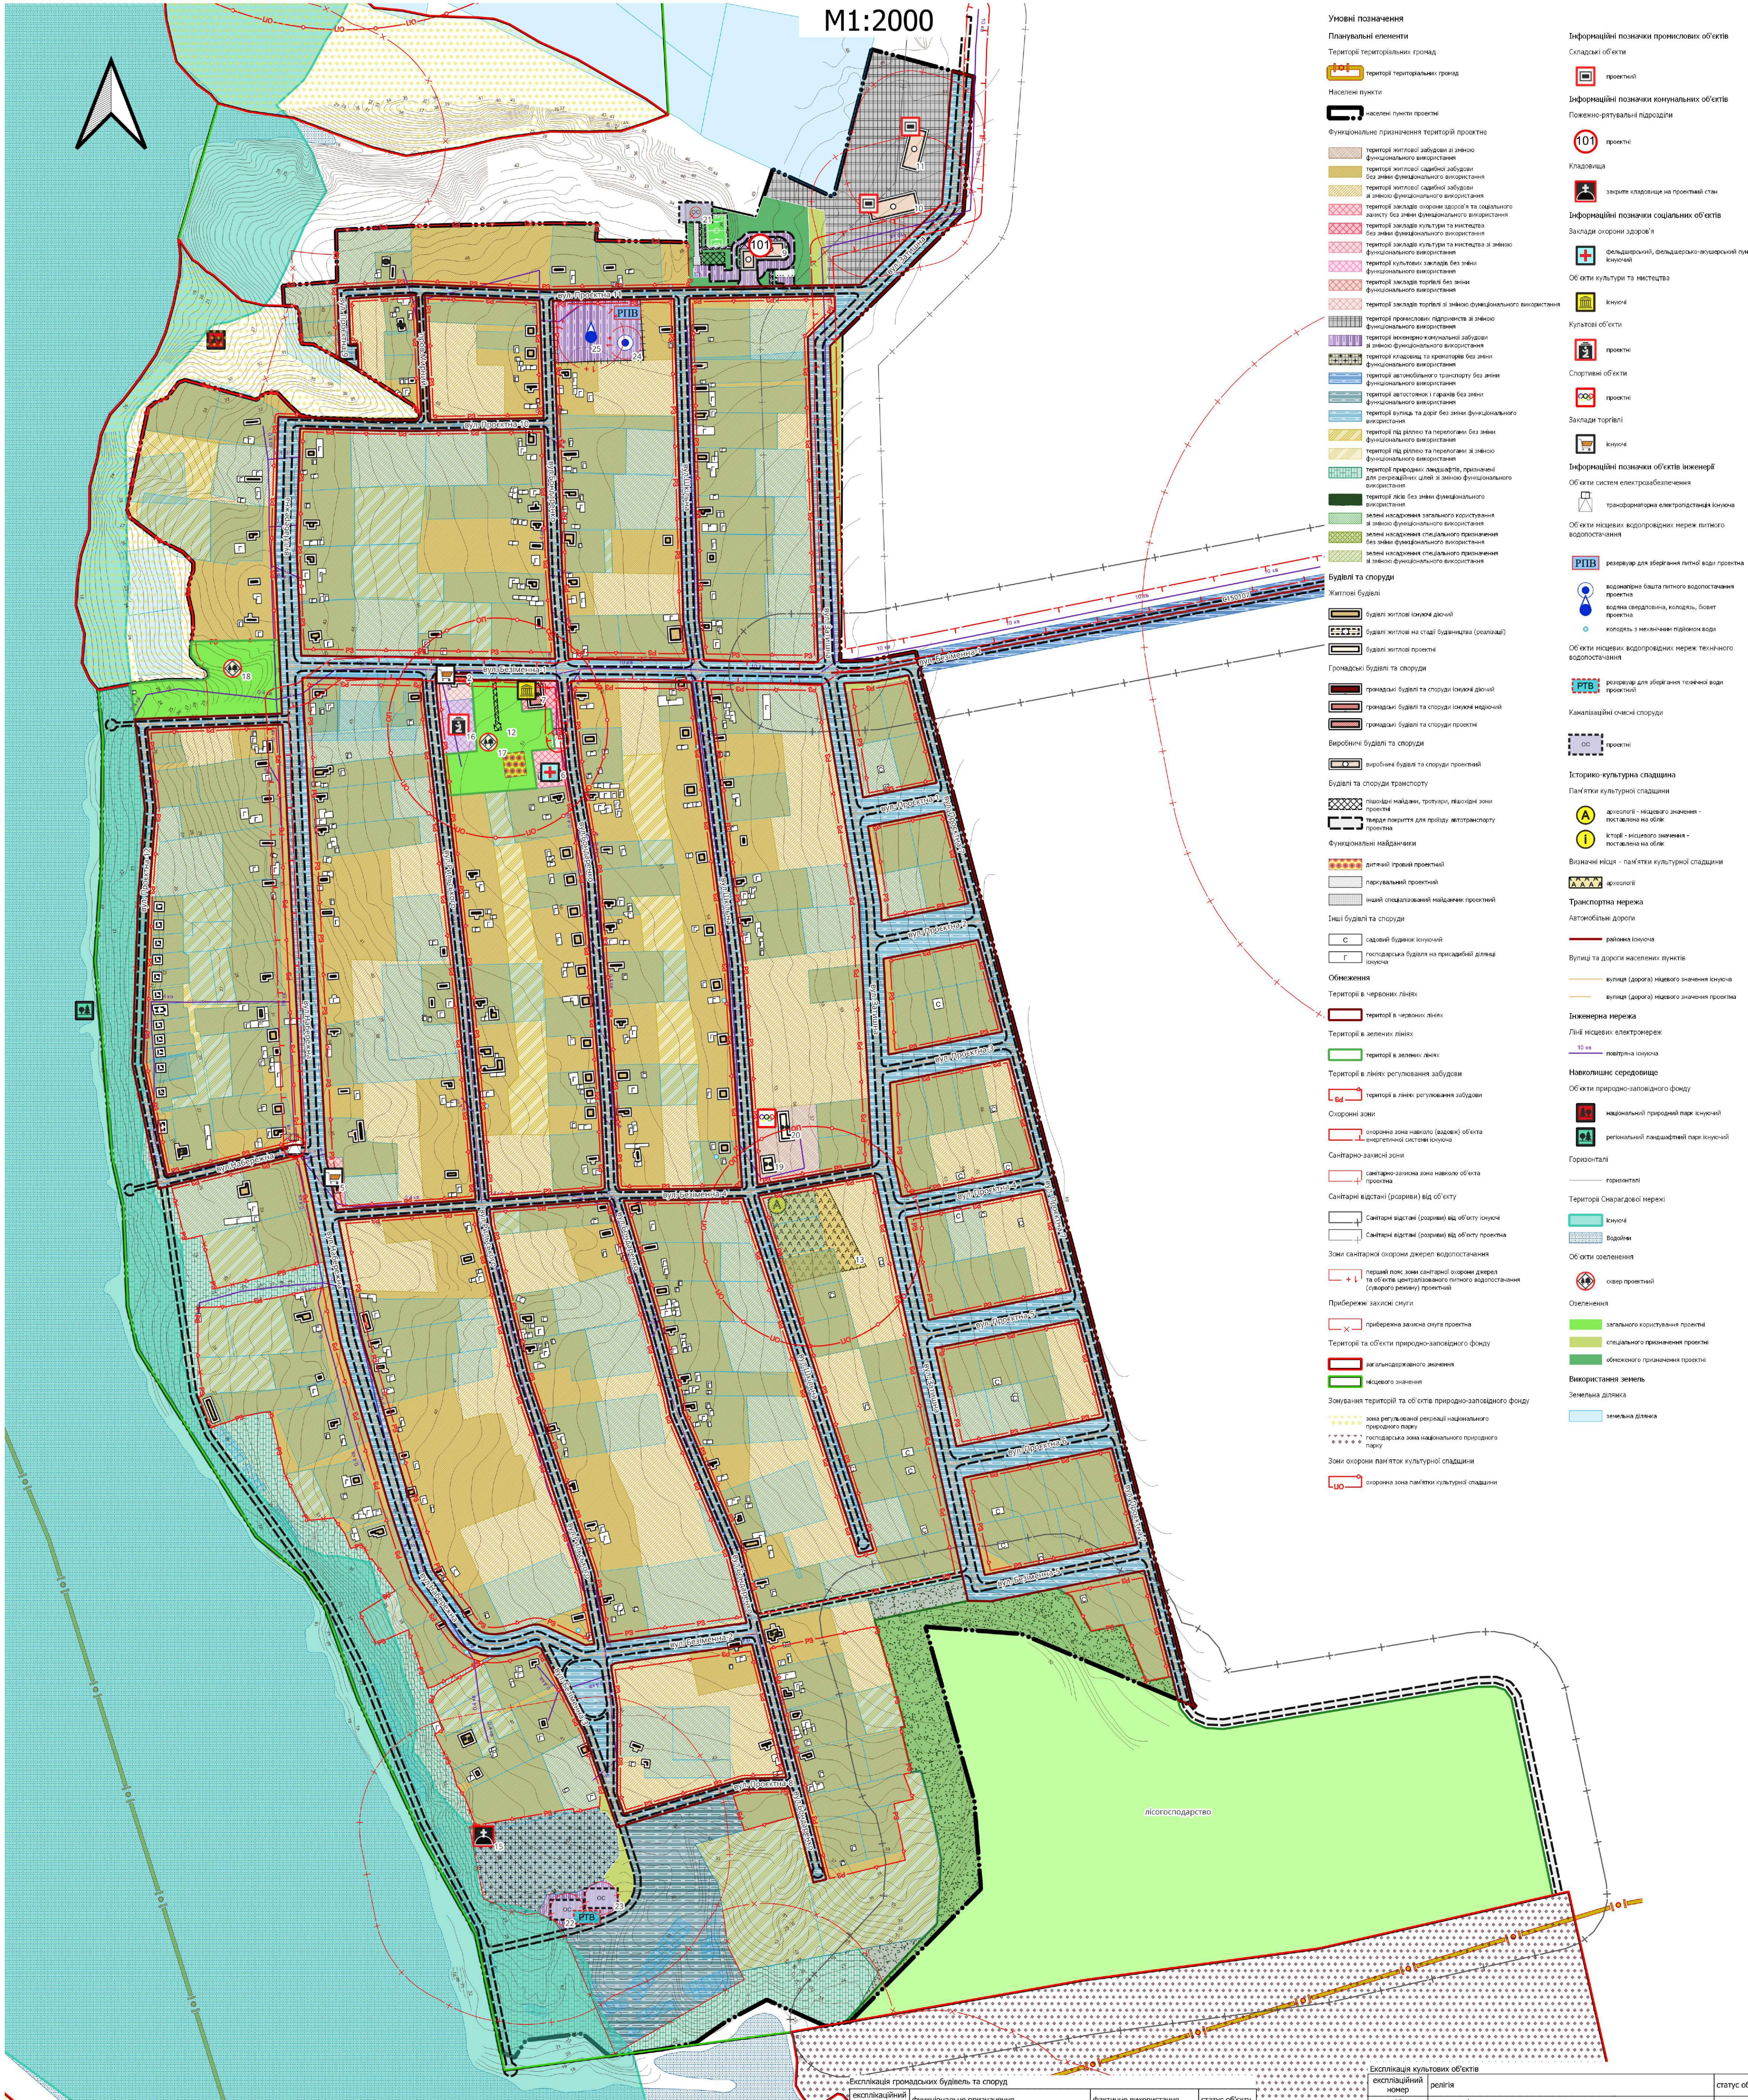

- Умовні позначення**
- Планувальні елементи**
- Територія територіального громад
 - Територія територіального громад
 - Населені пункти
 - Населені пункти проекти
- Функціональне призначення територій проекту**
- територія житлової забудови з зони функціонального використання
 - територія житлової забудови без зони функціонального використання
 - територія житлової забудови з зони функціонального використання
 - територія житлової забудови з зони функціонального використання
 - територія закладів охорони здоров'я та соціального догляду без зони функціонального використання
 - територія закладів культури та мистецтва з зони функціонального використання
 - територія закладів культури та мистецтва з зони функціонального використання
 - територія закладів торгівлі з зони функціонального використання
 - територія промислової підприємств з зони функціонального використання
 - територія виробничо-складських забудов з зони функціонального використання
 - територія складських та промислових без зони функціонального використання
 - територія автотранспортного транспорту без зони функціонального використання
 - територія автотранспортного транспорту без зони функціонального використання
 - територія вулиць та доріг без зони функціонального використання
 - територія під рілля та сільськогосподарських без зони функціонального використання
 - територія під рілля та сільськогосподарських з зони функціонального використання
 - територія парків, ландшафтних, призначені для спорядження: алеї з зони функціонального використання
 - територія парків без зони функціонального використання
 - землі насадження загального користування з зони функціонального використання
 - землі насадження спеціального призначення без зони функціонального використання
 - землі насадження спеціального призначення з зони функціонального використання
- Будівлі та споруди**
- Житлові будівлі
 - будівлі житлової (окремі ділянки)
 - будівлі житлової на стадії будівництва (реалізації)
 - будівлі житлової проекти
 - Громадські будівлі та споруди
 - громадські будівлі та споруди (окремі ділянки)
 - громадські будівлі та споруди (окремі ділянки)
 - громадські будівлі та споруди проекти
 - Виробничі будівлі та споруди
 - виробничі будівлі та споруди проекти
 - Будівлі та споруди транспорту
 - підземні майдани, тунелі, навітряні зони проекти
 - аеродромні зони для прольоту авіотранспорту проекти
- Функціональні навіданнями**
- дитячі ігрові проекти
 - парковий проекти
 - інші спеціалізовані навідання проекти
- Інші будівлі та споруди**
- С садівий будинок (окремий)
 - Г господарська будівля на приватній ділянці (окремий)
- Обмеження**
- Територія в червоних лініях
 - Територія в зелених лініях
 - Територія в ліній регулювання забудови
 - Територія в ліній регулювання забудови
 - Охоронні зони
 - охоронна зона навколо (важкої) об'єкта енергетичної системи (окремий)
 - Санітарно-захисні зони
 - санітарно-захисна зона навколо об'єкта проекти
 - Санітарні відстані (дорівнює) від об'єкта
 - Санітарні відстані (дорівнює) від об'єкта (окремий)
 - Санітарні відстані (дорівнює) від об'єкта проекти
 - Зони санітарної охорони джерел водопостачання
 - перший пояс зони санітарної охорони джерел та об'єкта централізованого лінійного водопостачання (окремий) проекти
 - Прибережні захисні смуги
 - прибережна захисна смуга проекти
 - Територія та об'єкти природно-заповідного фонду
 - заповідного значення
 - місцевого значення
 - Зонування територій та об'єктів природно-заповідного фонду
 - зона регулювання рекреації національного природного парку
 - господарська зона національного природного парку
 - Зони охорони пам'яток культурної спадщини
 - охоронна зона пам'яток культурної спадщини
- Інформаційні позначки промислових об'єктів**
- Складські об'єкти
 - проектний
- Інформаційні позначки комунальних об'єктів**
- Пожежно-рятувальний підрозділ
 - 100 проектні
 - Кладовища
 - закрите кладовище на проектній стані
- Інформаційні позначки соціальних об'єктів**
- Заклади охорони здоров'я
 - фельдшерсько-акушерський пункт (окремий)
 - Об'єкти культури та мистецтва
 - кінотеатри
 - Культурні об'єкти
 - проектні
 - Спортивні об'єкти
 - проектні
 - Заклади торгівлі
 - кінотеатри
- Інформаційні позначки об'єктів інженерії**
- Об'єкти систем електрозабезпечення
 - трансформаторна електропідстанція (окремий)
 - Об'єкти місцевих водопровідних мереж лінійного водопостачання
 - резервуар для збирання питної води проекти
 - водонапірна башта лінійного водопостачання проекти
 - важкі свердловина, колодезь, біовет проекти
 - колодезь з м'ягким підйомом води
 - Об'єкти місцевих водопровідних мереж технічного водопостачання
 - резервуар для збирання технічної води проекти
- Каналізаційні смуги споруди**
- проектні
- Історико-культурна спадщина**
- Пам'ятки культурної спадщини
 - археологія - місцевого значення - поставлена на облік
 - історія - місцевого значення - поставлена на облік
 - Визначені місця - пам'ятки культурної спадщини
 - археологія
- Транспортна мережа**
- Автомобільні дороги
 - районна інженія
 - Вулиця та доріжки населених пунктів
 - вулиця (дорога) місцевого значення (окремий)
 - вулиця (дорога) місцевого значення проекти
- Інженерна мережа**
- Лінійні мережі електроенергії
 - місцеві інженія
- Навколишнє середовище**
- Об'єкти природно-заповідного фонду
 - національний природний парк (окремий)
 - регіональний ландшафтний парк (окремий)
- Горизонталі**
- проектні
- Територія Окремої мережі**
- кінотеатри
 - Водоеми
- Об'єкти озеленення**
- окремий проекти
- Озеленення**
- загального користування проекти
 - спеціального призначення проекти
 - обмеженого призначення проекти
- Використання земель**
- земельна ділянка

СХЕМА ЗОНИ ОБСЛУГОВУВАННЯ ПОЖЕЖНО-РЯТУВАЛЬНОГО ПІДРОЗДІЛУ

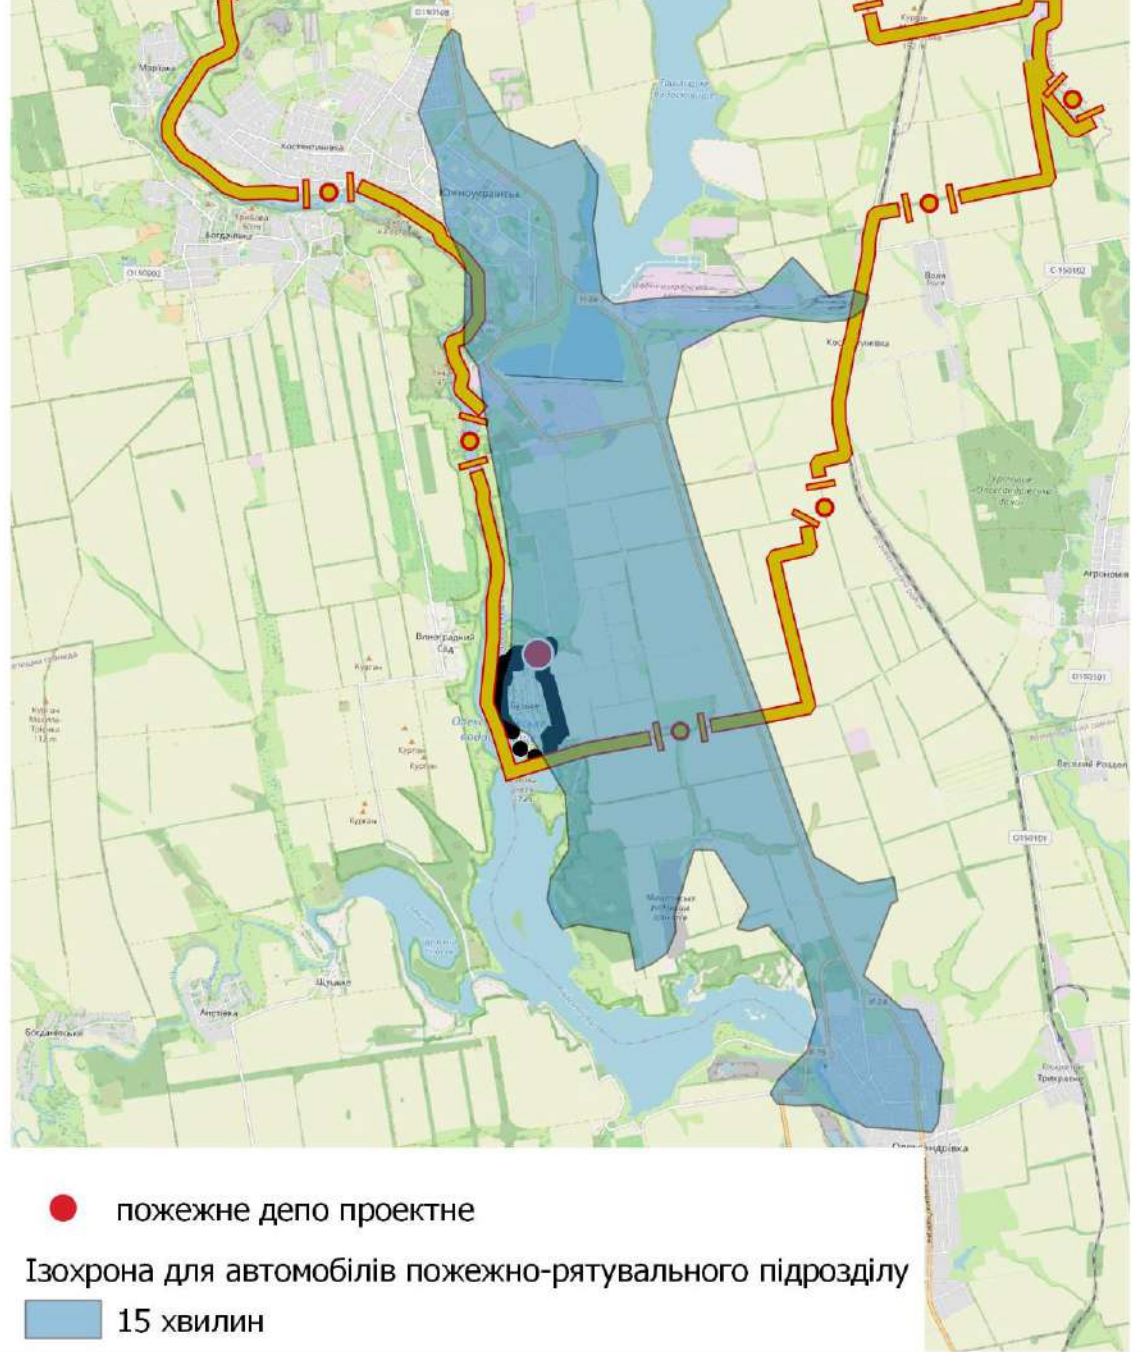


СХЕМА РОЗМІЩЕННЯ ДІЛЯНКИ ПРОЕКТНОГО КЛАДОВИЩА



експлікаційний номер	функціональне призначення	фактичне використання	статус об'єкту
2	заклад торгівлі, побутового обслуговування та громадського харчування	магазин	існуючий
5	заклад торгівлі, побутового обслуговування та громадського харчування	магазин	існуючий
6	заклад охорони здоров'я	фельдшерсько-акушерський пункт	існуючий
7	культури та відпочинку	будинок культури	проектний

експлікаційний номер	функціональне призначення	фактичне використання	статус об'єкту
9	комунального господарства	пожежне депо	проектний
10	складського призначення	склад зерна	проектний
11	складського призначення	склад зерна	проектний

експлікаційний номер	тип пам'ятки	назва	підстава визначення обмеження	значення пам'ятки культурної спадщини	стан пам'ятки культурної спадщини
12	історія	Братська могила 17 нападників радянських воїнів, що загинули в Березі 1944 р. при звільненні села	Рішення виконавчого комітету Миколаївської обласної ради народних депутатів №357 від 2.07.71	місцевого	поставлена на облік

експлікаційний номер	тип пам'ятки	назва	підстава визначення обмеження	значення пам'ятки культурної спадщини	стан пам'ятки культурної спадщини
13	археологія	Поселення Бузьке III	Розпорядження голови ОДА №597-р від 12.07.88 р.	місцевого	поставлена на облік

експлікаційний номер	тип кладовища	рік останнього поховання	розмір санітарно-захисної зони (окремий, м)	статус об'єкту
15	закрите кладовище до 20 років тому	2023	100	проектний

експлікаційний номер	ролія	статус об'єкту
16	парковий	проектний

експлікаційний номер	тип озеленення	вид зелених насаджень	площа	статус
17	окремий	загального користування	S = 0,6625 га	проектна
18	окремий	загального користування	S = 0,71 га	проектна

експлікаційний номер	тип об'єкту	характер стоків	статус об'єкту
19	примітка		проектний
20	багатоквартирна житлова будівля соціального призначення		проектний

експлікаційний номер	тип об'єкту	характер стоків	статус об'єкту
21	сеттінг	промислово-побутово-зливовий	проектний
22	сеттінг	промислово-побутово-зливовий	проектний
23	сеттінг	зливовий	проектний

експлікаційний номер	тип об'єкту	статус об'єкту
24	водонапірна башта лінійного водопостачання	проектний
25	важкі свердловина, колодезь, біовет	проектний

Замовник: Вишванський район 10/06-2023-3
 Вишванський район
 Весення змія до Генерального плану села Бузьке Вишванського району Миколаївської області
 Проектний план та схема проектних обмежень у використанні земель М1:2000
 ТОВ ПБ "Базис" Сертифікат АА №0021158 М. Одеса-2023